


Frankfurt - Stadion

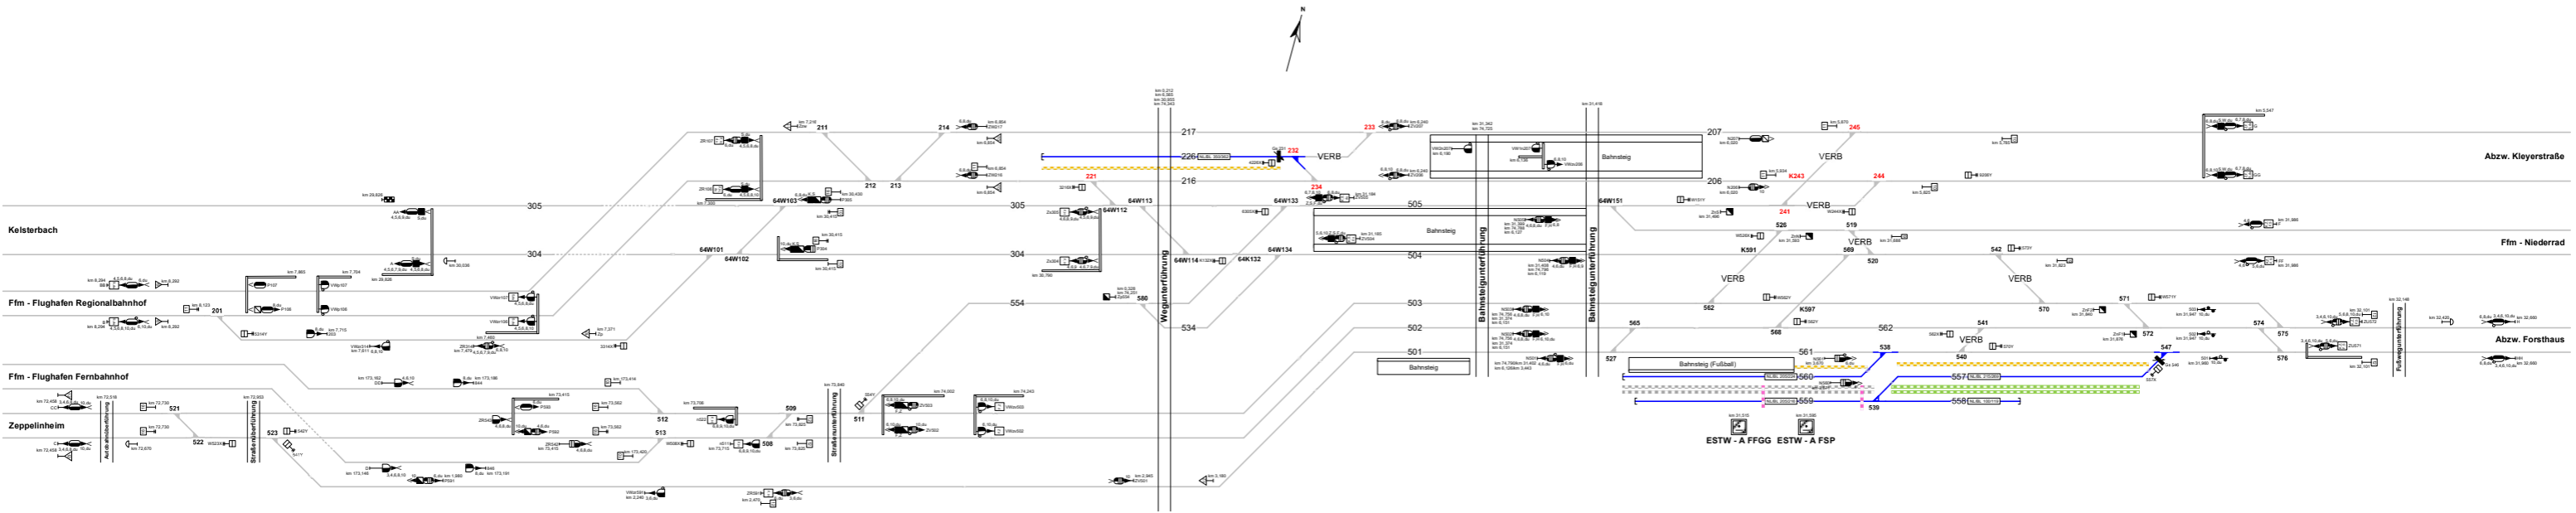

Legende Funktion/Produktkategorie Serviceeinrichtung		Legende Beleuchtung		Legende Wege	
	Zugbildungsgleis		Serviceeinrichtung ohne Beleuchtung		Rangierweg ≥ 1,30 m
	DispoGLEIS		Beleuchtungsstärke < 10 Lux		Verkehrsweg ≥ 1,0 m
	Andigleis		Beleuchtungsstärke ≥ 10 Lux		Zu-/Rand/Überwege
	Ab-/Bereitstellungsgleis				Raum < 1,0 m
	Ladegleis				
	Ladegleis_KV				
	Lokgleis				
	Tankgleis				
	Zuführungsgleis				
	keine Serviceeinrichtung				

Legende Wege
 Nutzungsart der Gleiswischenräume (Wege) ist Geschwindigkeitsabhängig. Ausweisung erfolgt gemäß aktuellen, betrieblichen Vorgaben zur Geschwindigkeit. Pro Zwischenraum werden 2 Wegekategorien ausgewiesen, abhängig vom betrachteten Arbeitsfeld (V = 0 km/h) und dem benachbarten Verkehrsleis (V > 0 km/h)