

Serviceeinrichtungen

Legende Funktion/Produktkategorie

Serviceeinrichtung

- 5 Zugbildungsgleis
- 5 Dispogleis
- 5 Andigleis
- 5 Ab-/Bereitstellungsgleis
- 5 Ladegleis
- 5 Ladegleis_KV
- 5 Lokgleis
- 5 Tankgleis
- 5 Zuführungsgleis
- 5 keine Serviceeinrichtung

Legende Wege

Nutzungsart der Gleiszwischenräume (Wege) ist Geschwindigkeitsabhängig. Ausweisung erfolgt gemäß aktuellen, betrieblichen Vorgaben zur Geschwindigkeit. Pro Zwischenraum werden 2 Wegearten ausgewiesen, abhängig vom betrachteten Arbeitsgleis (V = 0 km/h) und dem benachbarten Verkehrsgleis (V > 0 km/h)

- Rangierweg ≥ 1,30 m
- Verkehrsweg ≥ 1,0 m
- Zu-/Rand-/Überwege
- Raum < 1,0 m

Einbauten sind nicht dargestellt. Dies ist in der Gefährdungsbeurteilung zu beachten. Mitarbeiter sind entsprechend zu unterweisen.

Legende Zusatzausstattung

- ⚡ E 1 - Elektrant

Legende Weichen


- ↘ - ortsgestellte Weiche
- ↘ - ferngestellte Weiche
- ↘ EOW - Weiche EOW Bereich



Herzogenrath

Strecke 2543
Herzogenrath - Grenze D/NL
km 27,3 - 28,9

Strecke 2550
Aachen - Mönchengladbach
km 15,4 - 17,3

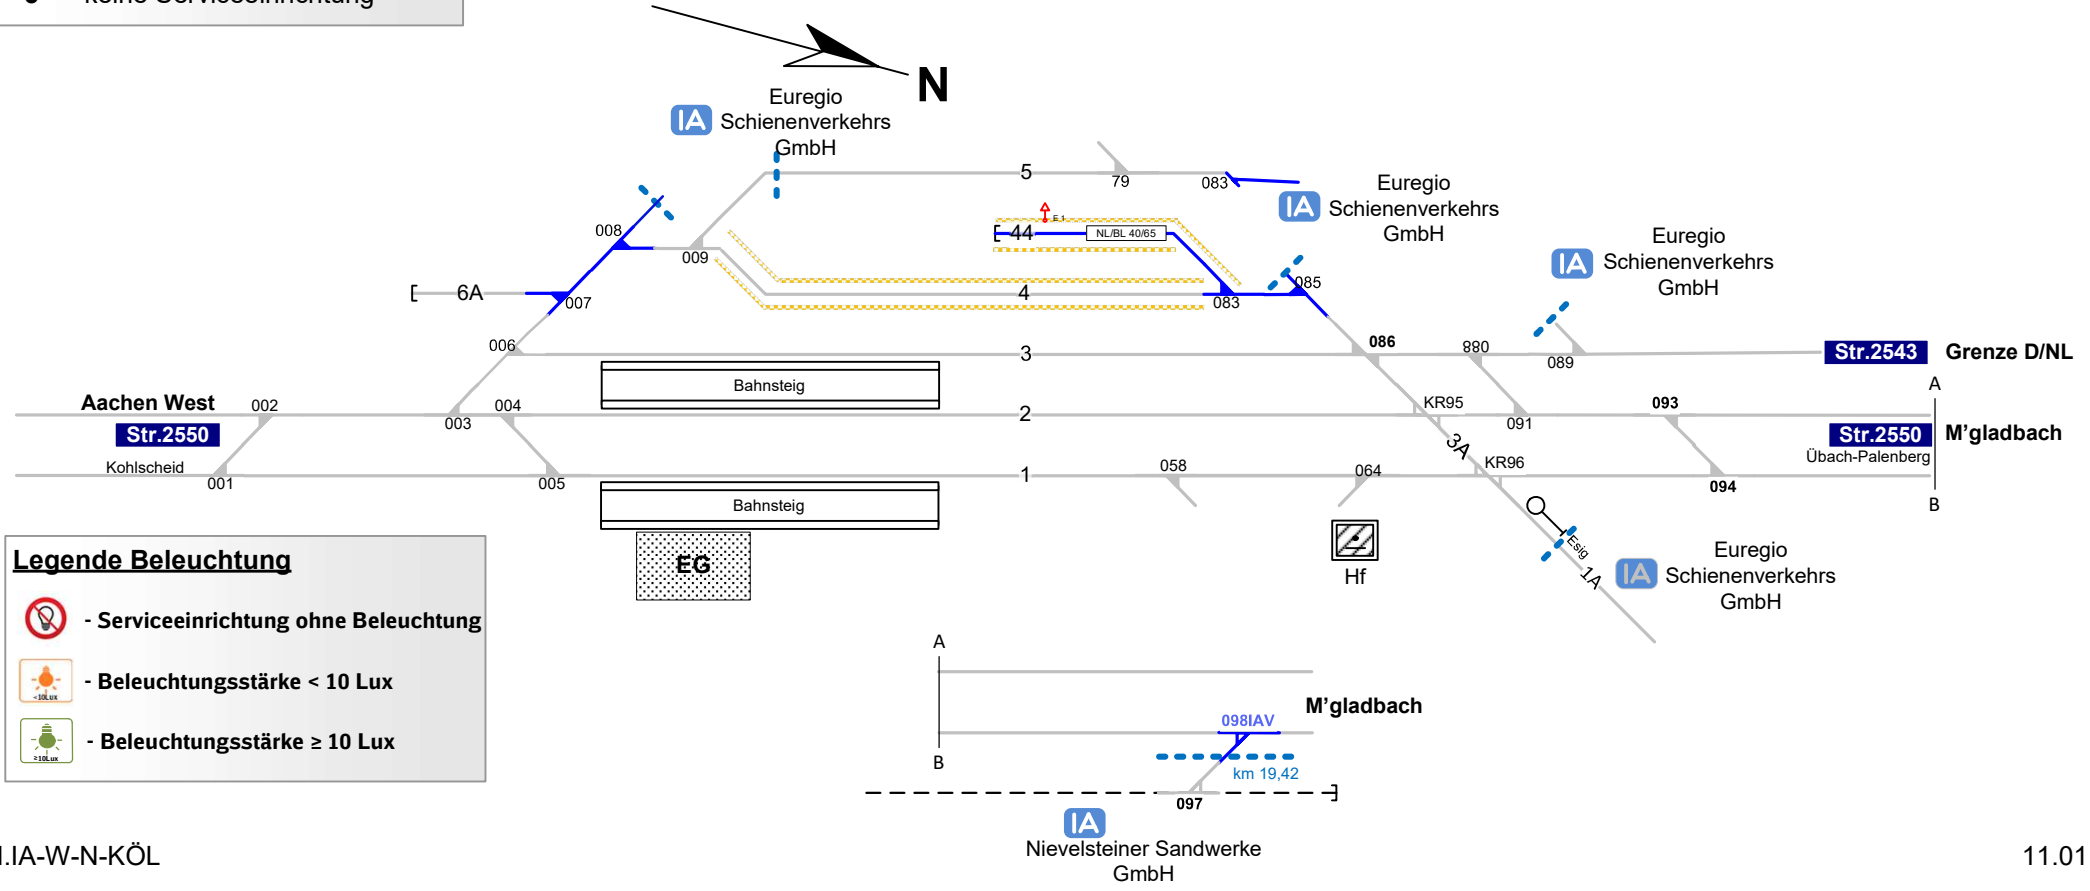

Legende Beleuchtung

- ⚡ - Serviceeinrichtung ohne Beleuchtung
- ⚡ - Beleuchtungsstärke < 10 Lux
- ⚡ - Beleuchtungsstärke ≥ 10 Lux

