


Köln Messe/ Deutz

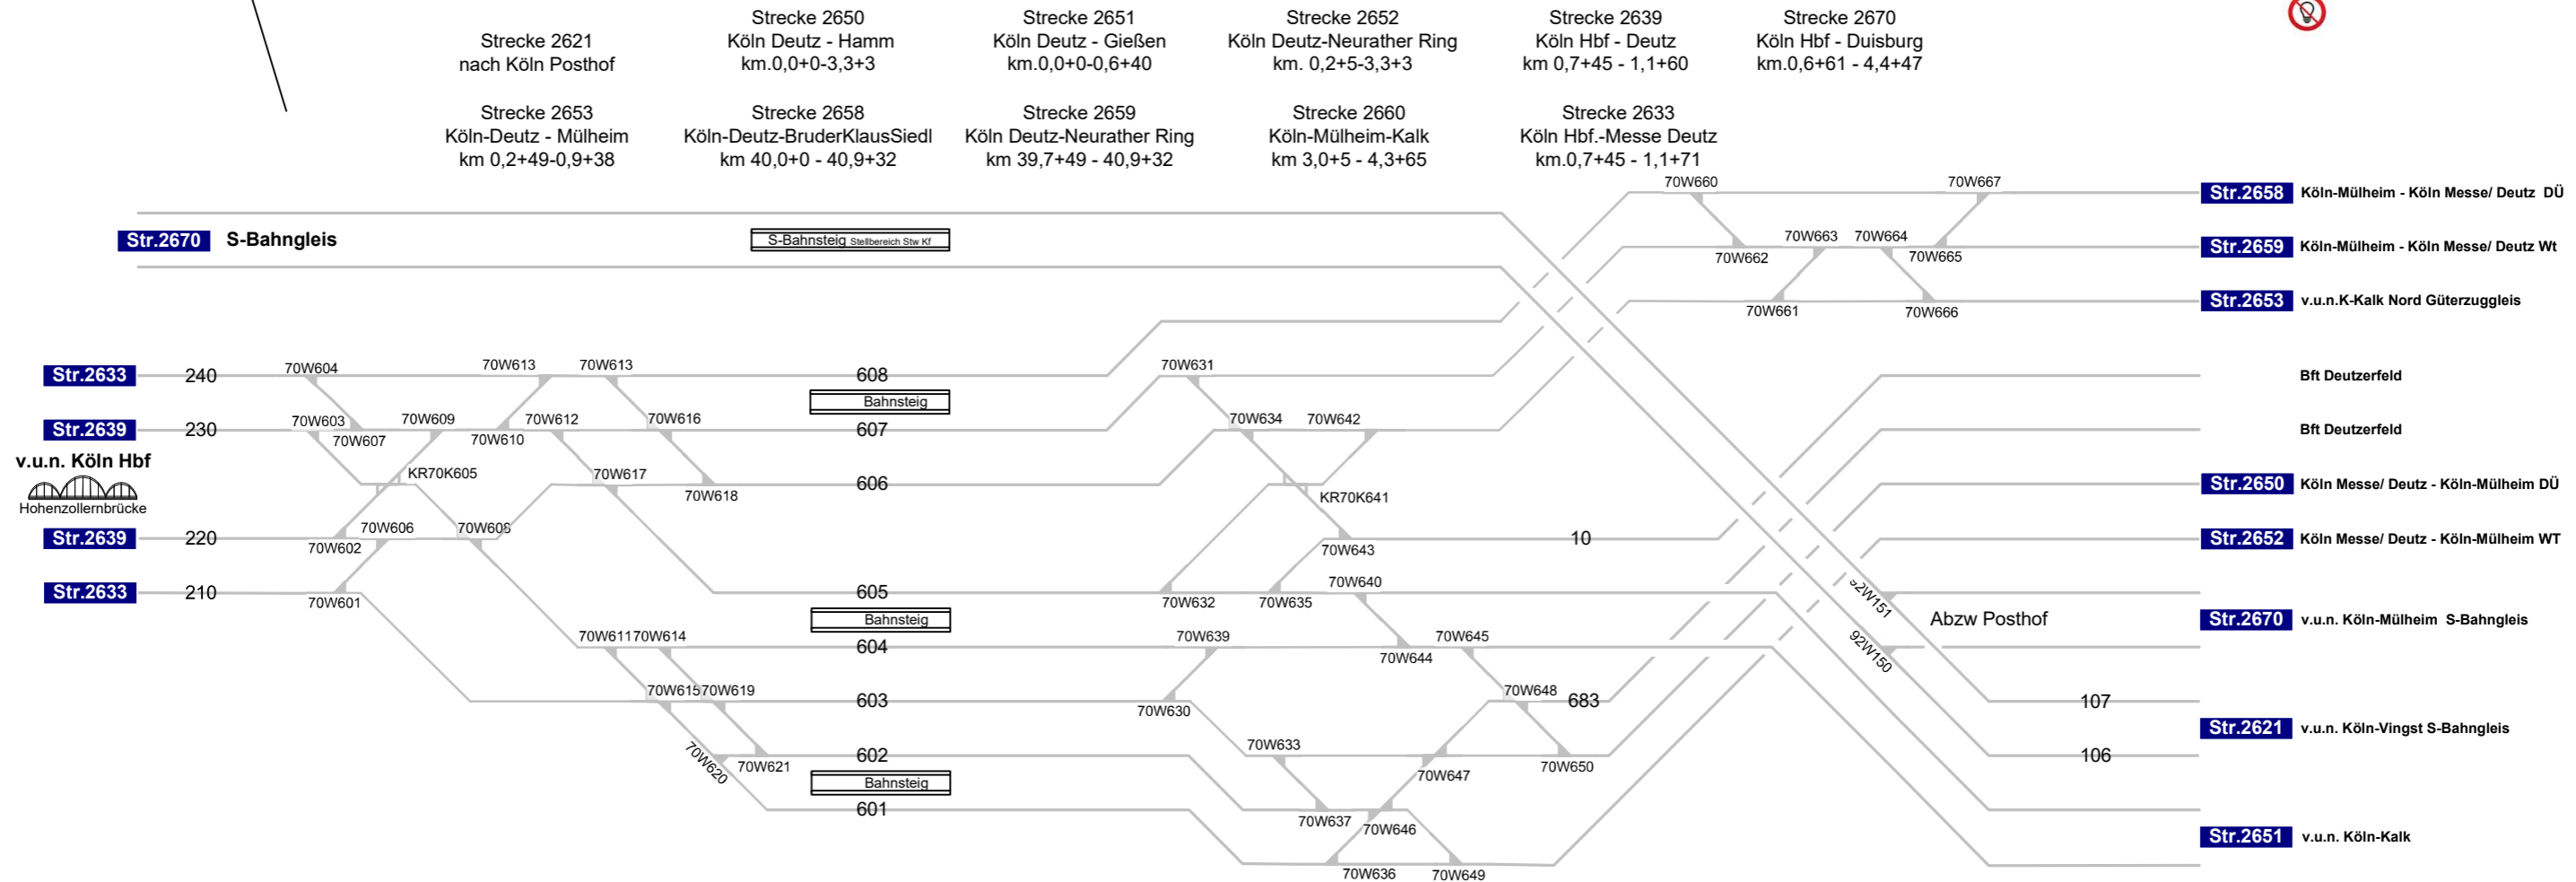

Strecke 2621
nach Köln Posthof

Strecke 2650
Köln Deutz - Hamm
km.0,0+0-0,3,3+3

Strecke 2651
Köln Deutz - Gießen
km.0,0+0-0,6+40

Strecke 2652
Köln Deutz-Neurather Ring
km. 0,2+5-3,3+3

Strecke 2639
Köln Hbf - Deutz
km 0,7+45 - 1,1+60

Strecke 2670
Köln Hbf - Duisburg
km.0,6+61 - 4,4+47

Strecke 2653
Köln-Deutz - Mülheim
km 0,2+49-0,9+38

Strecke 2658
Köln-Deutz-BruderKlausSiedl
km 40,0+0 - 40,9+32

Strecke 2659
Köln Deutz-Neurather Ring
km 39,7+49 - 40,9+32

Strecke 2660
Köln-Mülheim-Kalk
km 3,0+5 - 4,3+65

Strecke 2633
Köln Hbf.-Messe Deutz
km.0,7+45 - 1,1+71

Str.2658 Köln-Mülheim - Köln Messe/ Deutz DÜ

Str.2659 Köln-Mülheim - Köln Messe/ Deutz WT

Str.2653 v.u.n.K-Kalk Nord Güterzuggleis

Bft Deutzerfeld

Bft Deutzerfeld

Str.2650 Köln Messe/ Deutz - Köln-Mülheim DÜ

Str.2652 Köln Messe/ Deutz - Köln-Mülheim WT

Str.2670 v.u.n. Köln-Mülheim S-Bahngleis

Str.2621 v.u.n. Köln-Vingst S-Bahngleis

Str.2651 v.u.n. Köln-Kalk

Str.2633

Str.2639

v.u.n. Köln Hbf

Hohenzollernbrücke

Str.2639

Str.2633

Legende Weichen

- ortsgestellte Weiche
- ferngestellte Weiche
- Weiche EOW Bereich

Legende Wege

Nutzungsart der Gleiszwischenräume (Wege) ist Geschwindigkeitsabhängig. Ausweisung erfolgt gemäß aktuellen, betrieblichen Vorgaben zur Geschwindigkeit. Pro Zwischenraum werden 2 Wegearten ausgewiesen, abhängig vom betrachteten Arbeitsgleis (V = 0 km/h) und dem benachbarten Verkehrsgleis (V > 0 km/h)

- Rangierweg ≥ 1,30 m
- Verkehrsweg ≥ 1,0 m
- Zu-/Rand-/Überwege
- Raum < 1,0 m

Einbauten sind nicht dargestellt. Dies ist in der Gefährdungsbeurteilung zu beachten. Mitarbeiter sind entsprechend zu unterweisen.

Legende Beleuchtung

- Serviceeinrichtung ohne Beleuchtung
- Beleuchtungsstärke < 10 Lux
- Beleuchtungsstärke ≥ 10 Lux

Legende Funktion/Produktkategorie Serviceeinrichtung

- 5 - Zugbildungsgleis
- 5 - Dispogleis
- 5 - Andigleis
- 5 - Ab-/Bereitstellungsgleis
- 5 - Ladegleis
- 5 - Ladegleis_KV
- 5 - Lokgleis
- 5 - Tankgleis
- 5 - Zuführungsgleis
- 5 - keine Serviceeinrichtung