Serviceeinrichtungen

DB InfraGO

Legende Wege

Nutzungsart der Gleiszwischenräume (Wege) ist Geschwindigkeitsabhängig. Auswertung erfolgt gemäß aktuellen, betrieblichen Vorgaben zur Geschwindigkeit. Pro Zwischenraum werden 2 Wegsarten ausgewiesen, abhängig vom betrachteten Arbeitsgleis (v < 0 km/h) und dem benachbarten Verkehrsgleis (v > 0 km/h)

- Rangierweg ≥ 1,30 m
- Verkehrsweg ≥ 1,0 m
- Zu-/Rand-/Überwege
- Raum < 1,0 m

Einbauten sind nicht dargestellt. Dies ist in der Gefährdungsbeurteilung zu beachten. Mitarbeiter sind entsprechend zu unterweisen.

Legende Beleuchtung

- Serviceeinrichtung ohne Beleuchtung
- Beleuchtungsstärke < 10 Lux
- Beleuchtungsstärke ≥ 10 Lux

Legende Funktion/Produktkategorie Serviceeinrichtung

- Zugbildungsgleis
- Dispogleis
- Andgleis
- Ab-/Bereitstellungsgleis
- Ladegleis
- Ladegleis_KV
- Lokgleis
- Tankgleis
- Zuführungsgleis
- keine Serviceeinrichtung

Legende Weichen

- ortsgestellte Weiche
- ferngestellte Weiche
- Weiche EOW Bereich

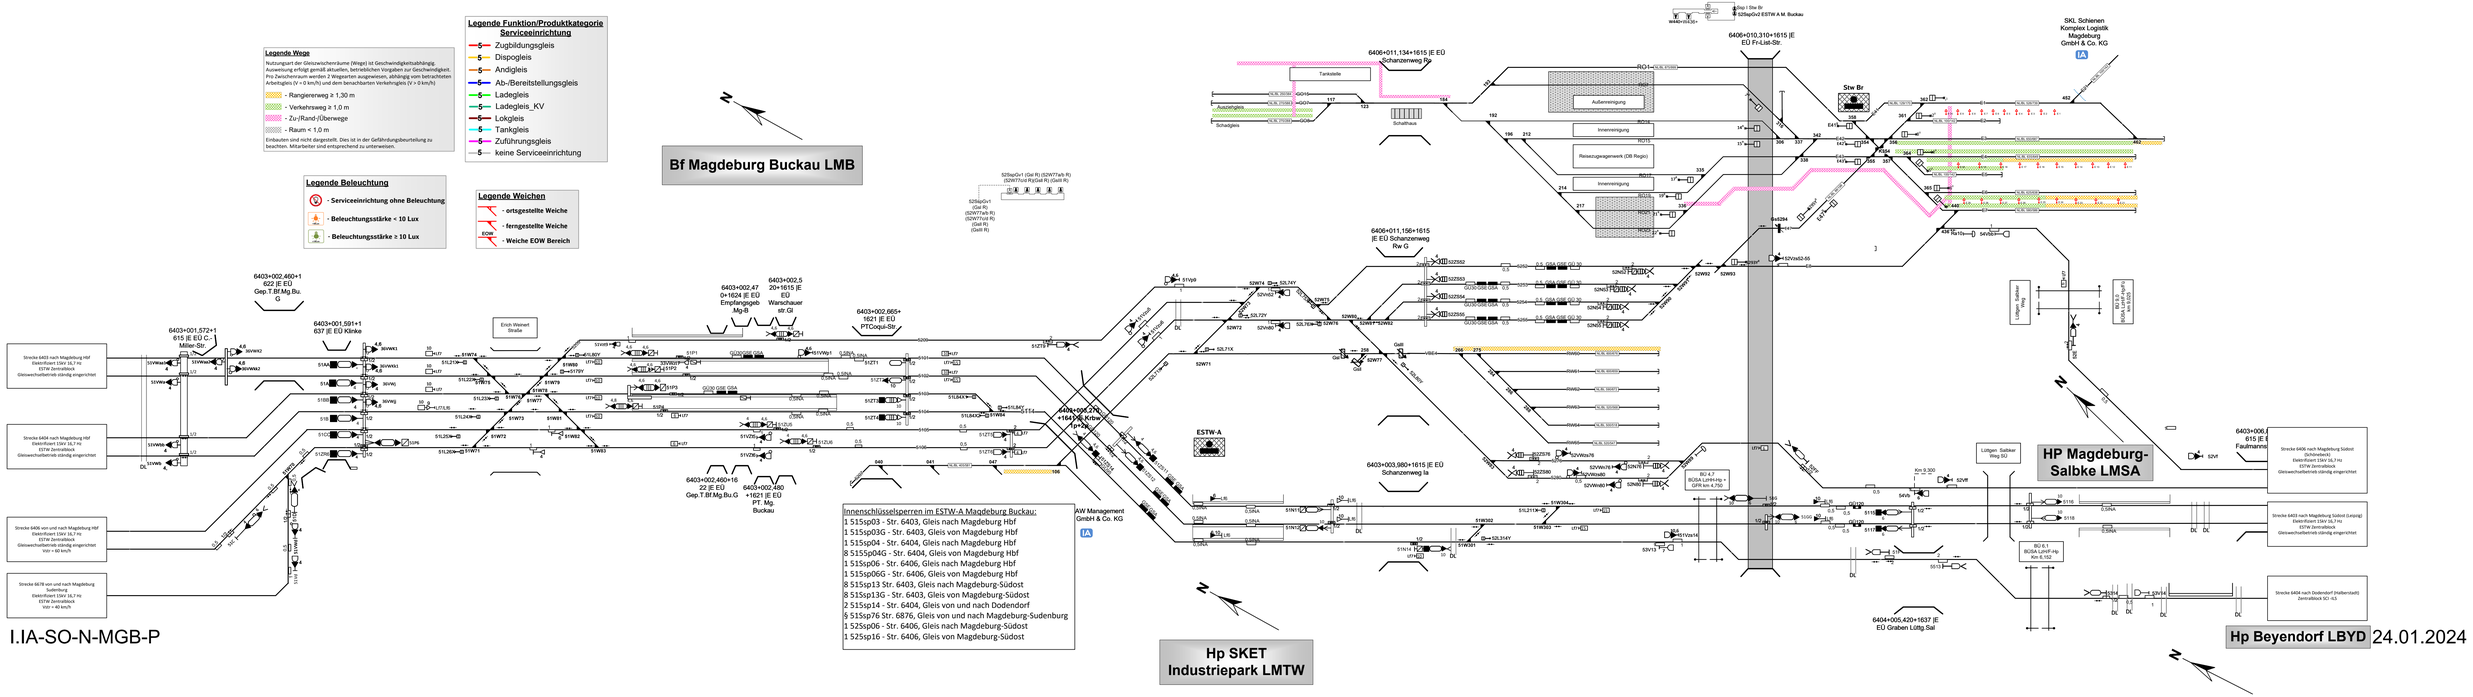

Innenschlüsselsperren im ESTW-A Magdeburg Buckau:

1 515sp03 - Str. 6403, Gleis nach Magdeburg Hbf
1 515sp03G - Str. 6403, Gleis von Magdeburg Hbf
1 515sp04 - Str. 6404, Gleis nach Magdeburg Hbf
S 515sp04G - Str. 6404, Gleis von Magdeburg Hbf
1 515sp06 - Str. 6406, Gleis nach Magdeburg Hbf
1 515sp06G - Str. 6406, Gleis von Magdeburg Hbf
S 515sp13 Str. 6403, Gleis nach Magdeburg-Südost
S 515sp13G - Str. 6403, Gleis von Magdeburg-Südost
2 515sp14 - Str. 6404, Gleis von und nach Dodendorf
S 515sp76 Str. 6876, Gleis von und nach Magdeburg-Sudenburg
1 525sp06 - Str. 6406, Gleis nach Magdeburg-Südost
1 525sp16 - Str. 6406, Gleis von Magdeburg-Südost

I.IA-SO-N-MGB-P

24.01.2024