



Augsburg Hbf

MA

5300 Augsburg - Donauwörth
5302 Augsburg - Ulm
5304 Augsburg - Buchloe
5503 München - Augsburg



= zwischen Gleis 12/13 – auf einer Länge vom Bahnsteig 10' entlang der Stützmauer

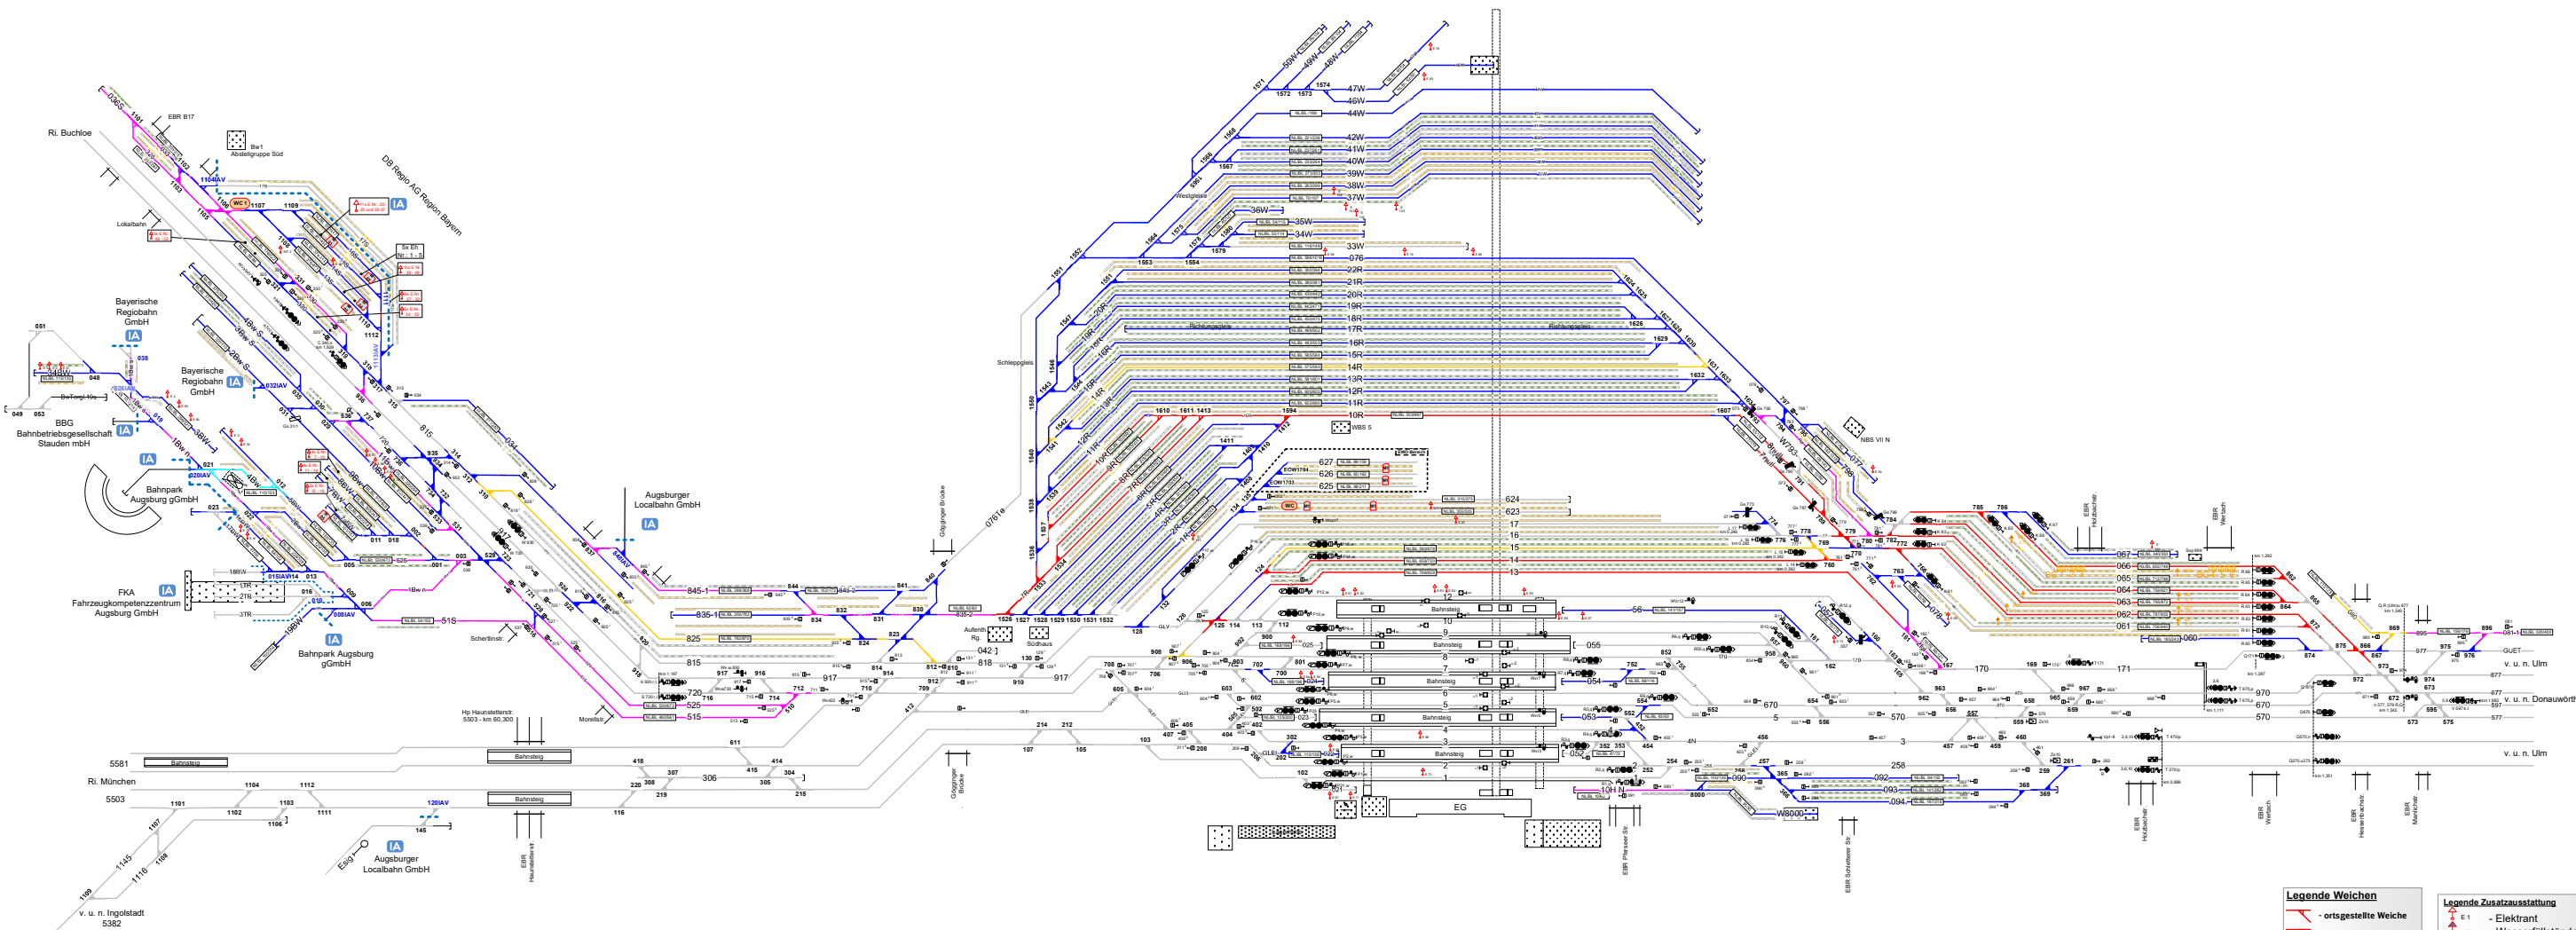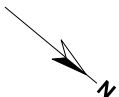

Legende Weichen

- ortsgestellte Weiche
- fengestellte Weiche
- Weiche EDW Bereich

Legende Beleuchtung

- Serviceeinrichtung ohne Beleuchtung
- Beleuchtungsstärke < 10 Lux
- Beleuchtungsstärke ≥ 10 Lux

Legende Wege

Nutzungsart der Gleiszwischenräume (Wege) ist Geschwindigkeitsabhängig. Ausweisung erfolgt gemäß aktuellen betrieblichen Vorgaben zur Geschwindigkeit. Pro Zeichenraum werden 2 Wegarten ausgewiesen, abhängig vom betrachteten Arbeitseis (V < 0 km/h) und dem benachbarten Verkehrsgebiet (V > 0 km/h)

- Rangierweg ≥ 1,30 m
- Verkehrsraum ≥ 1,0 m
- Zu/Rand-/Überwege
- Raum < 1,0 m

Einbauten sind nicht dargestellt. Dies ist in der Gefährdungsbeurteilung zu beachten. Mitarbeiter sind entsprechend zu unterweisen.

Legende Zusatzausstattung

- Elektrant
- Wasserfüllständer
- Zugvorheizanlage
- Bremsprobeständer
- Einstiegschleife
- Medienschränk

Legende Funktion/Produktkategorie Serviceeinrichtung

- Zugbildungsgeis
- Dispois
- Andis
- Ab-/Bereitstellungsgeis
- Ladegis
- Ladegis_KV
- Lokis
- Tankis
- Zuführungsgeis
- keine Serviceeinrichtung