


Aschaffenburg Hbf

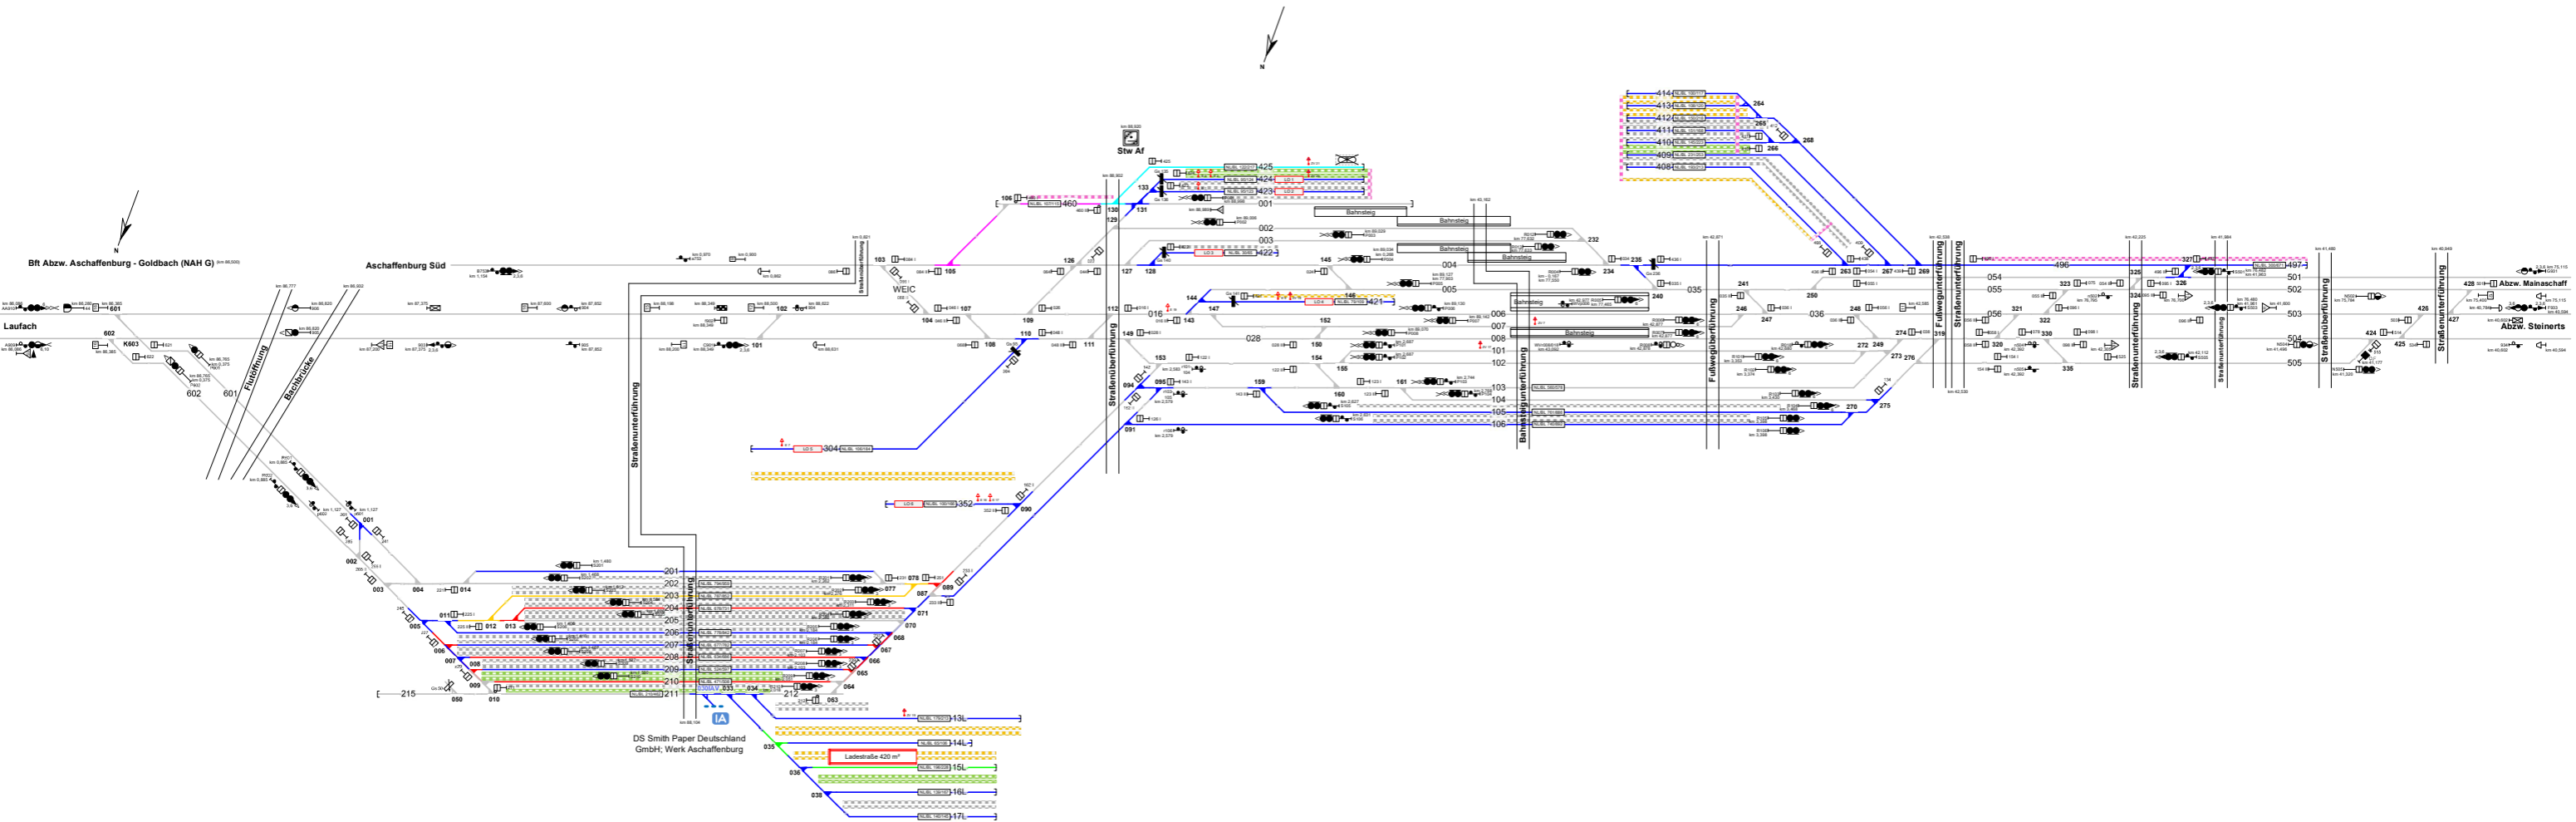

Legende Funktion/Produktkategorie Serviceeinrichtung		Legende Beleuchtung		Legende Wege	
	Zugbildungsgleis		Serviceeinrichtung ohne Beleuchtung		Rangierweg $\geq 1,30$ m
	Dispo- und Andigleis		Beleuchtungsstärke $< 10$ Lux		Verkehrsweg $\geq 1,0$ m
	Ab-/Bereitstellungsgleis		Beleuchtungsstärke $\geq 10$ Lux		Zu-/Rand-/Überwege
	Ladegleis		ortsgestellte Weiche		Raum $< 1,0$ m
	Ladegleis_KV		ferngestellte Weiche		Einbauten sind nicht dargestellt. Dies ist in der Gefährdungsbeurteilung zu beachten. Mitarbeiter sind entsprechend zu unterweisen.
	Lokgleis		Weiche EOW Bereich		
	Zuführungsgleis				
	keine Serviceeinrichtung				
	E 1 - Elektrans				
	ZV 1 - Zugvorheizanlage				
	Lokabstellplatz ohne Schutzvorrichtung				
	Ladestraße				