


Nürnberg Rbf

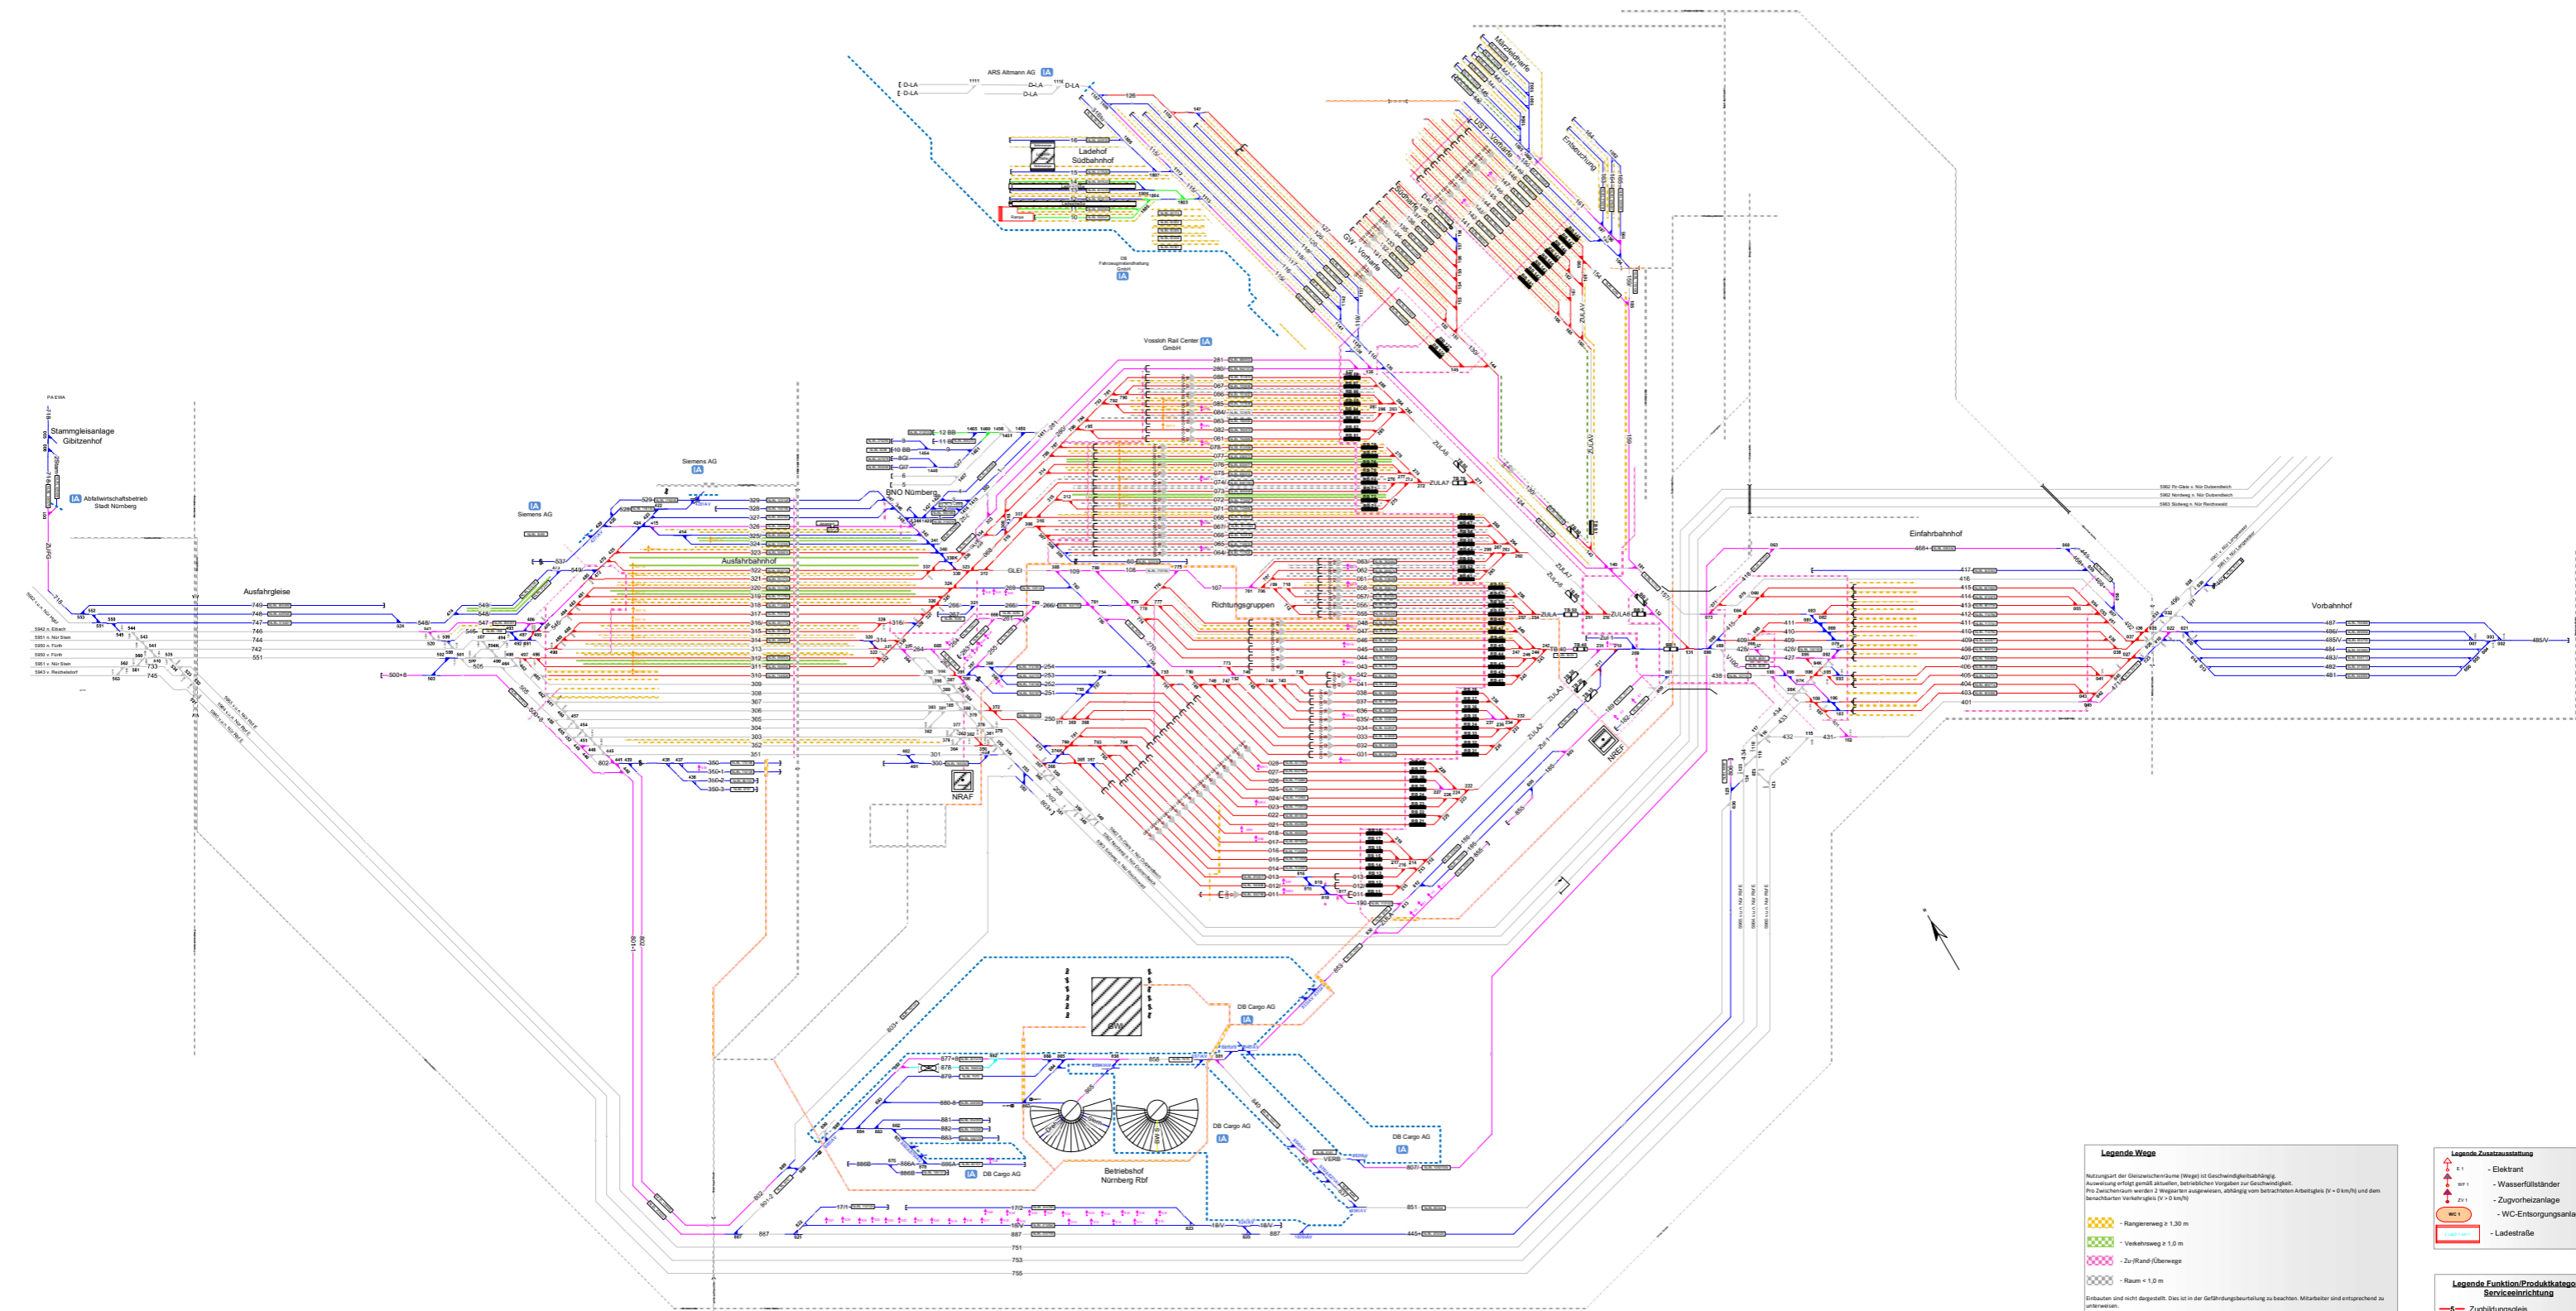

Legende Wege

Nutzung der Gleisweiche (Weg) ist Geschwindigkeitsabhängig
 Ausweisung erfolgt gemäß aktuellen betrieblichen Vorgaben zur Geschwindigkeit.
 Pro 2-Zweitschienenverlauf 2 Weichen angegeben, abhängig vom betrachteten Arbeitskreis (V > 0 km/h) und dem betrachteten Verkehrsreis (V > 0 km/h)

- Rangierweg ≥ 1,30 m
- Verkehrsreis ≥ 1,0 m
- Zu/Rand-Überwege
- Raus = 1,0 m

Einbauten sind nicht dargestellt. Dies ist in der Gefährdungsbeurteilung zu beachten. Mitarbeiter sind entsprechend zu unterweisen.

Legende Zusatzausstattung

- ⚡ - Elektrant
- ☕ - Wasserfüllständer
- 🔥 - Zugvorheizanlage
- 🚻 - WC-Entsorgungsanlage
- 🚚 - Ladestraße

Legende Funktion/Produktkategorie Serviceeinrichtungen

- Zugbildungsgeleis
- Dispo-geleis
- Andigleis
- Ab-Bereitstellungsgeleis
- Ladegleis_KV
- Lokgeleis
- Tankgeleis
- Zuführungsgeleis
- keine Serviceeinrichtung

Legende Weichen

- ortsgestellte Weiche
- ferngestellte Weiche
- Weiche EOW Bereich

Legende Beleuchtung

- Serviceeinrichtung ohne Beleuchtung
- Beleuchtungsstärke < 10 Lux
- in Gleis 10 - 35, 40 - 52, etc.