


Bf Ludwigshafen

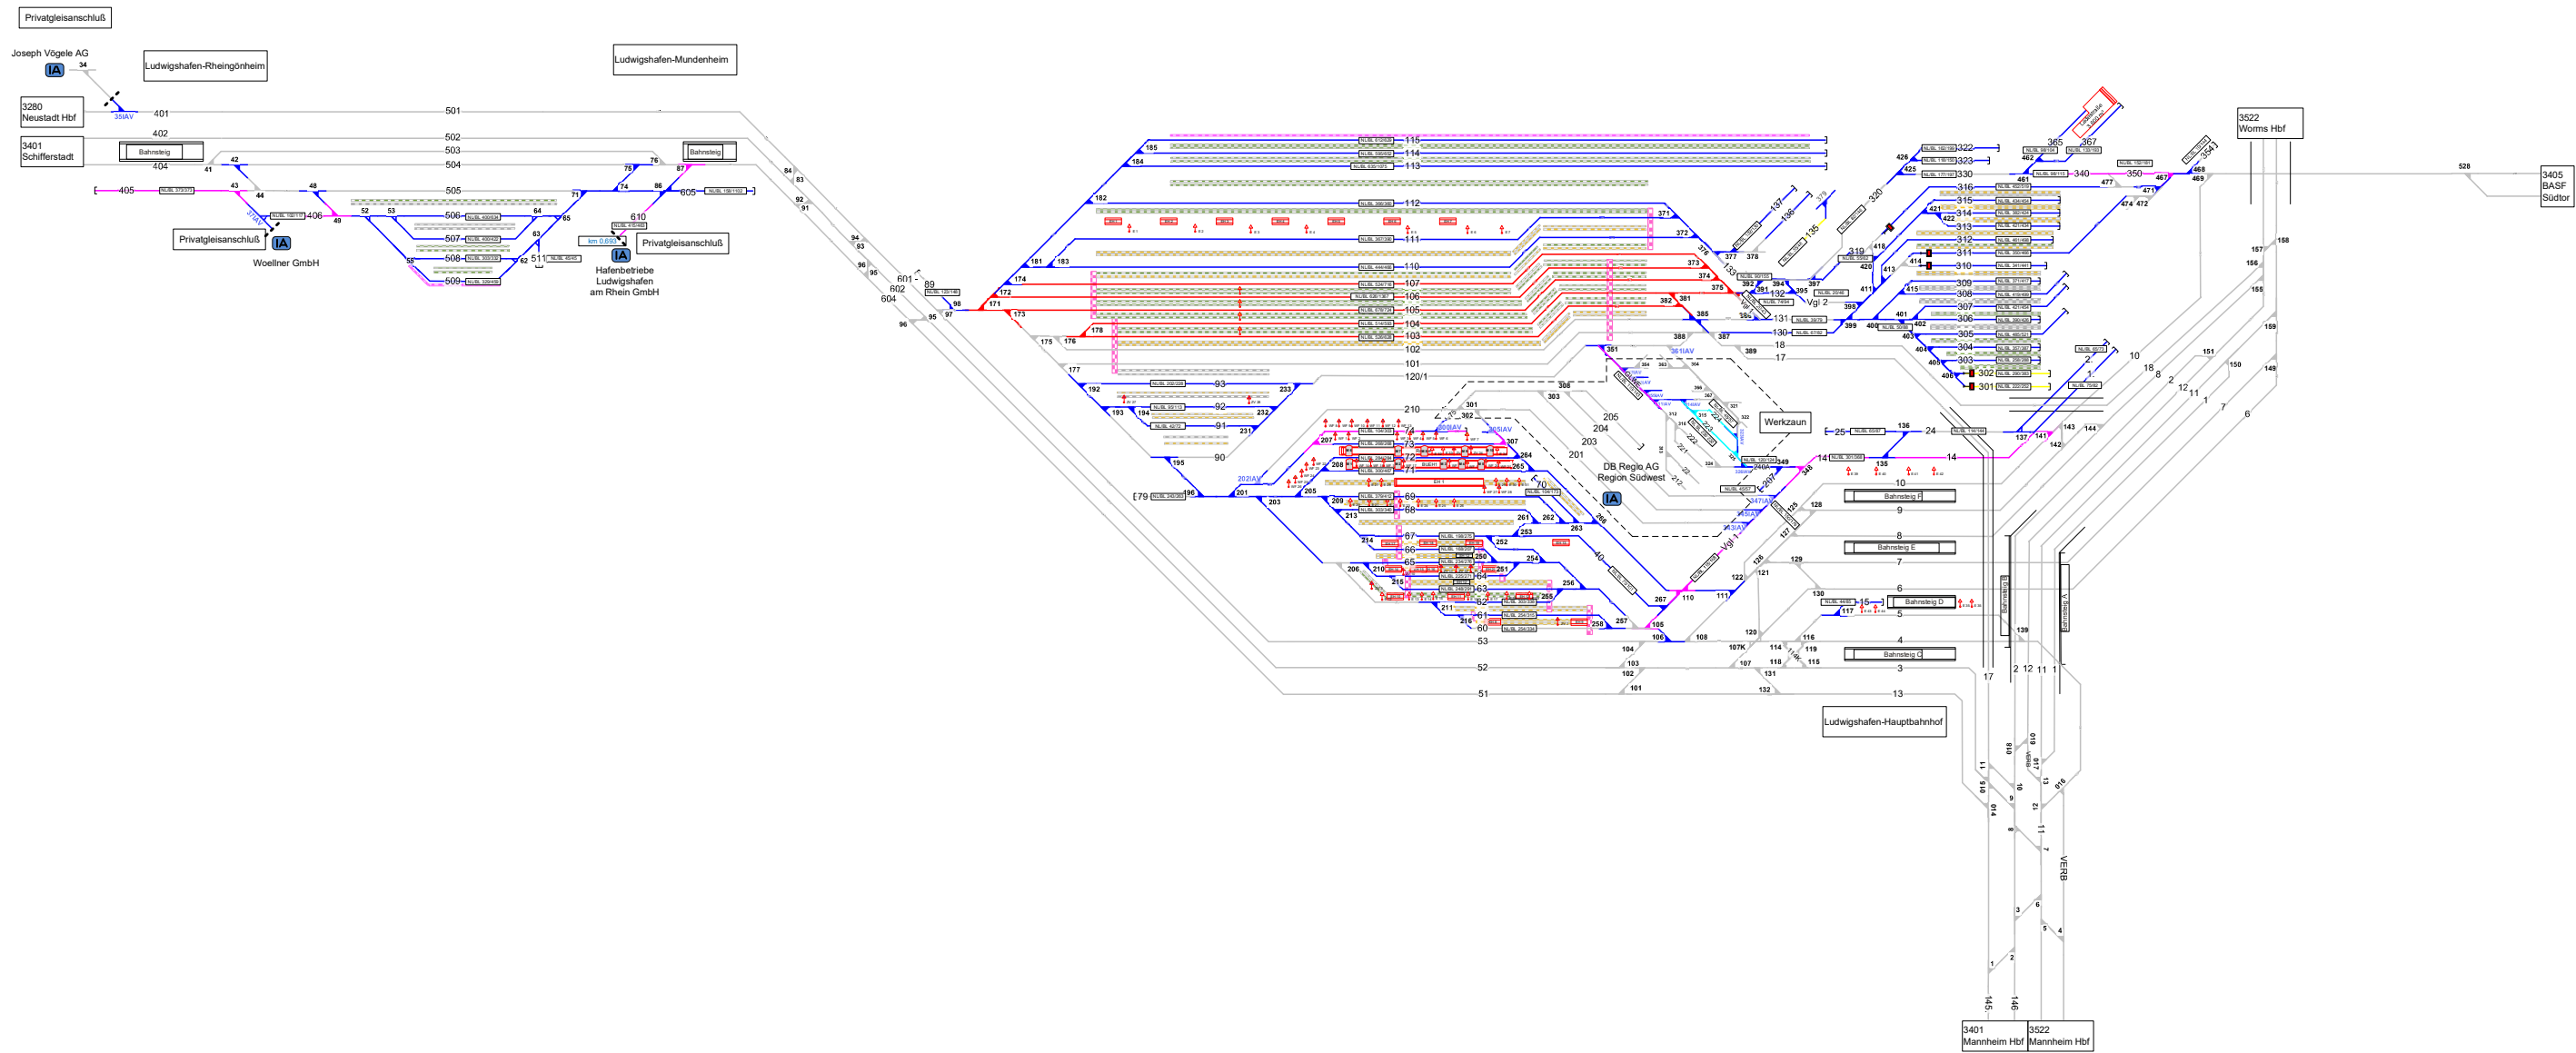

Legende Wege

Nutzungsart der Gleiszwischenräume (Wege) ist Geschwindigkeitsabhängig. Ausweisung erfolgt gemäß aktuellen betrieblichen Vorgaben zur Geschwindigkeit. Pro Zwischenraum werden 2 Wegarten ausgewiesen, abhängig vom betrachteten Arbeitsgüter (V < 0 km/h) und dem betrachteten Verkehrsgebiet (V > 0 km/h).

- Rangierweg $\geq 1,30$ m
- Verkehrsweg $\geq 1,0$ m
- Zu-/Rand-/Überwege
- Raum < 1,0 m

Einkreisen sind nicht dargestellt. Dies ist in der Gefährdungsbeurteilung zu beachten. Mitarbeiter sind entsprechend zu unterweisen.

Legende Zusatzausstattung

- ⬆ E 1 - Elektrant
- ⬆ Zv 1 - Zugvorheizanlage
- ⬆ Zv 2 - Druckluftständer
- ⬆ WC 1 - WC-Entsorgungsanlage
- ⬆ L - Ladestraße

Legende Zusatzausstattung

- ⬆ E 1 - Elektrant
- ⬆ WF 1 - Wasserfüllständer
- ⬆ Zv 1 - Zugvorheizanlage
- ⬆ WC 1 - WC-Entsorgungsanlage
- ⬆ L - Ladestraße

Legende Beleuchtung

- ⬆ - Serviceeinrichtung ohne Beleuchtung
- ⬆ - Beleuchtungsstärke < 10 Lux
- ⬆ - in Gleis 10 - 35, 40 - 52, etc.