


Bf Ludwigshafen

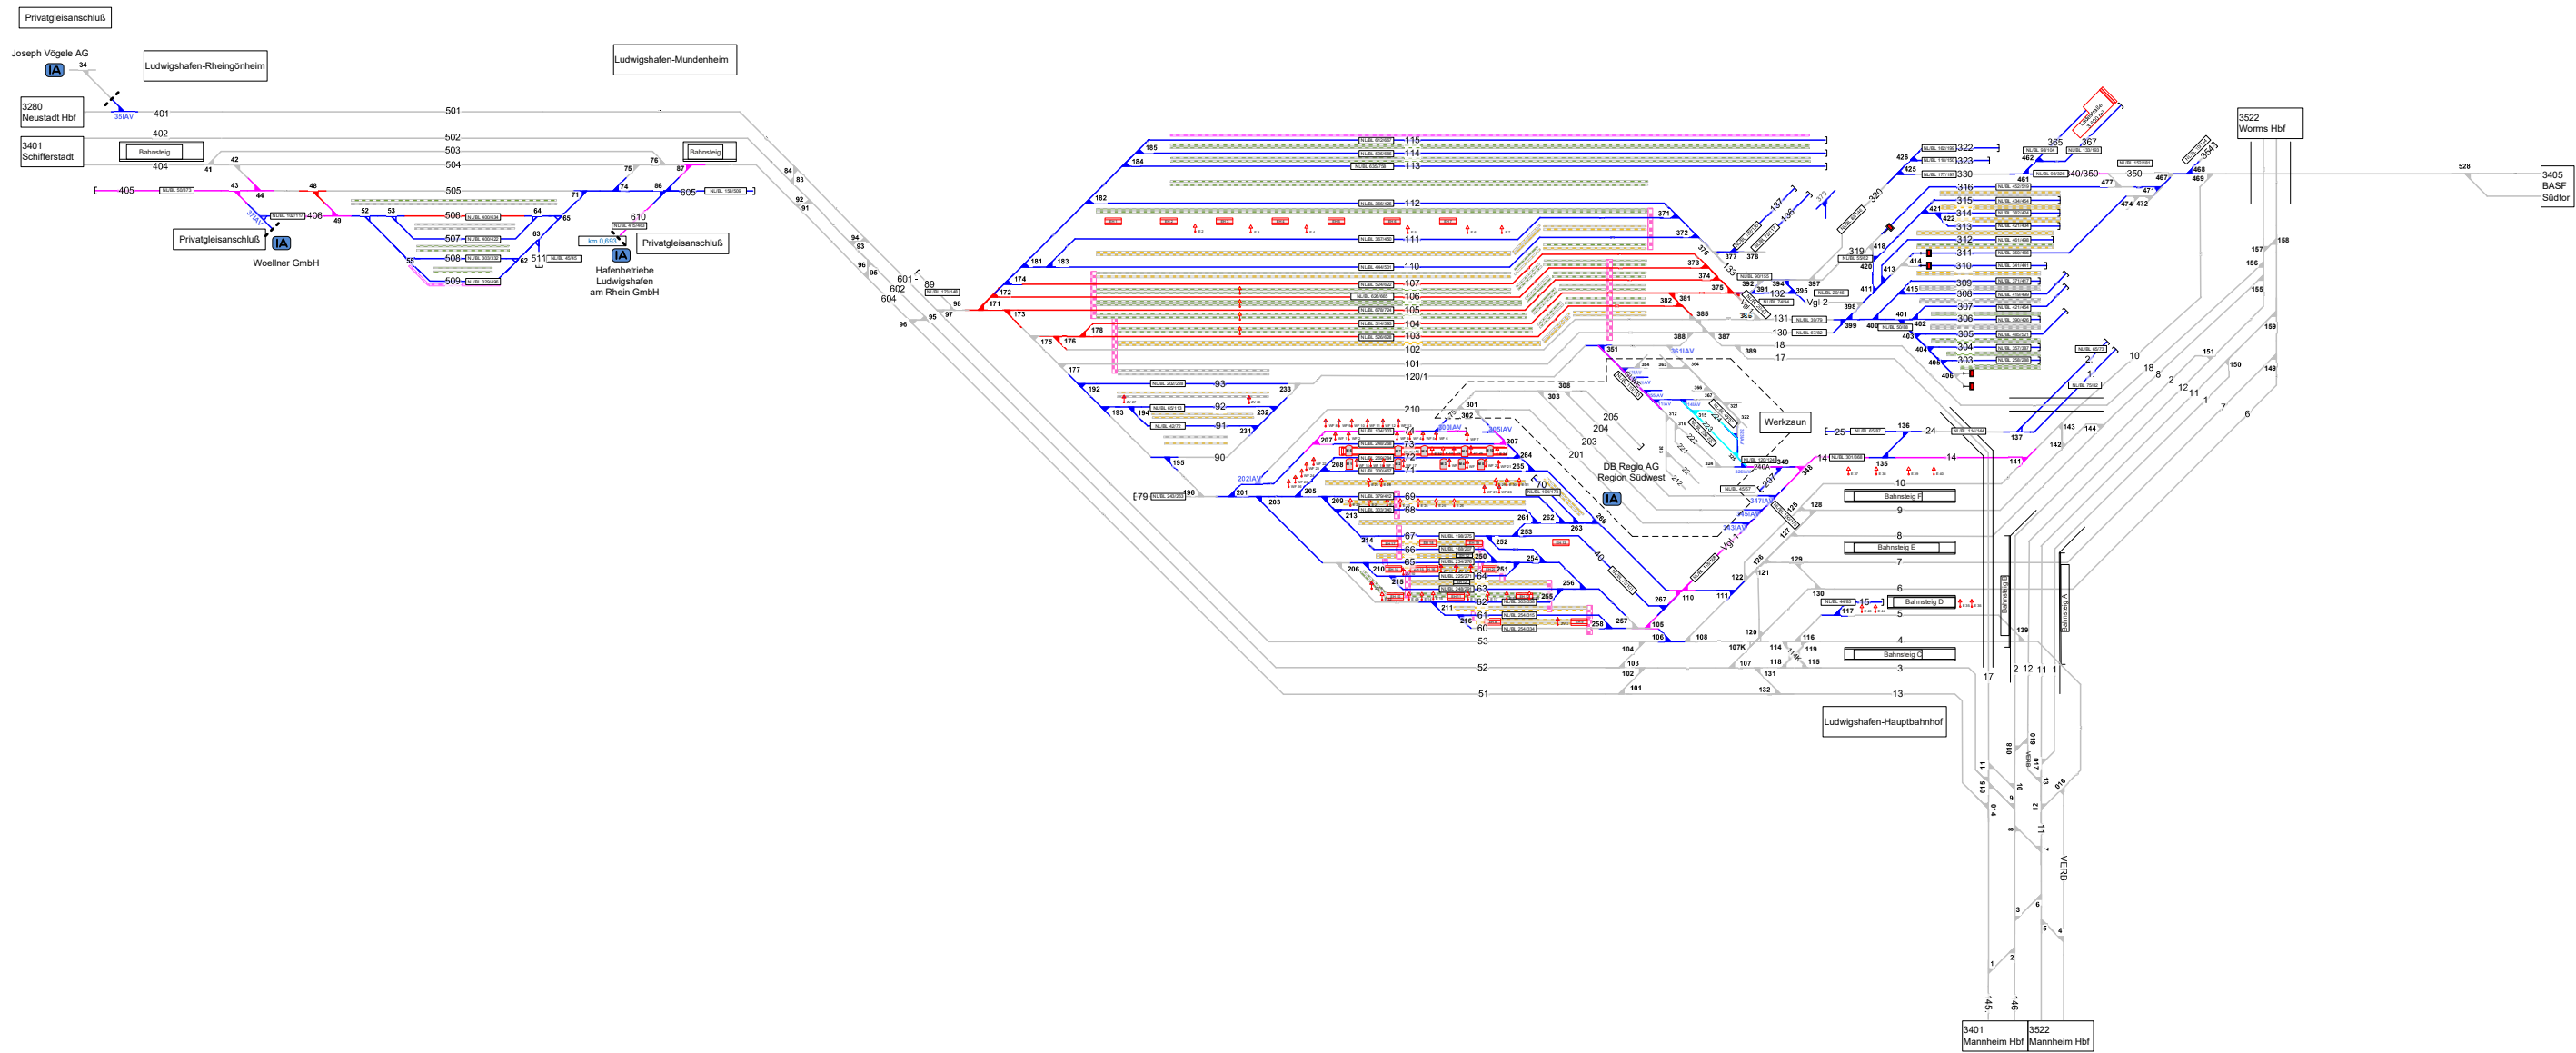

Legende Wege

Nutzungsart der Gleiszwischenräume (Wege) ist Geschwindigkeitsabhängig. Ausweisung erfolgt gemäß aktuellen betrieblichen Vorgaben zur Geschwindigkeit. Pro Zwischenraum werden 2 Wegarten ausgewiesen, abhängig vom betrachteten Arbeitsgüter (V > 0 km/h) und dem benachbarten Verkehrsgebiet (V > 0 km/h).

- Rangierweg ≥ 1,30 m
- Verkehrsweg ≥ 1,0 m
- Zu-/Rand-/Überwege
- Raum < 1,0 m

Einbauten sind nicht dargestellt. Dies ist in der Gefährdungsbeurteilung zu beachten. Mitarbeiter sind entsprechend zu unterweisen.

Legende Zusatzausstattung

- ⬆ E 1 - Elektrant
- ⬆ zV 1 - Zugvorheizanlage
- ⬆ wf 1 - Wasserfüllständer
- ⬆ - Einstiegshilfe
- ⬆ - Ladestraße

Legende Beleuchtung

- Serviceeinrichtung ohne Beleuchtung
- ⬆ - Beleuchtungsstärke < 10 Lux
- ⬆ - Beleuchtungsstärke ≥ 10 Lux

Legende Weichen

- ⬆ - ortsgestellte Weiche
- ⬆ - ferngestellte Weiche
- ⬆ - Weiche EOW Bereich