


Heilbronn Hbf

Alle Signale in vereinfachter Darstellung!

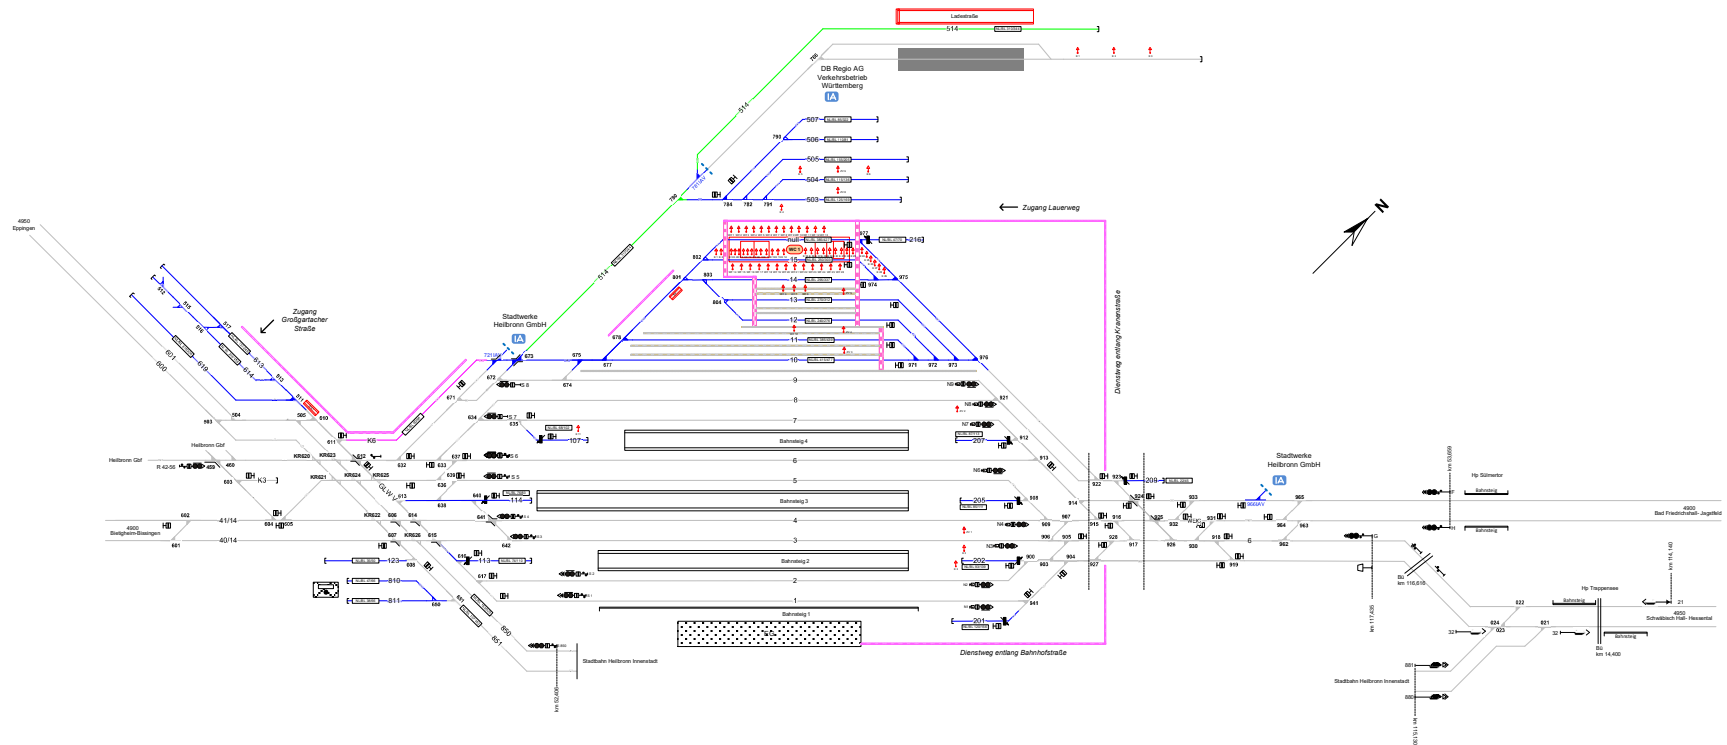

Legende Beleuchtung

- Serviceeinrichtung ohne Beleuchtung
- Beleuchtungsstocke < 10 Lux
- in Gleis 10 - 35, 40 - 52, etc.

Legende Wege

- Abzweigpunkt der Gleiswechselkennlinie (Wege) bei Geschwindigkeitshubung
- Ausweisung erfolgt generell abwartend, betrieblichem Vorgehen zur Geschwindigkeit
- Pro-Zusatzkennlinie werden 20 km/h anzuzeigen, abhangig vom betrieblichen Vorgehen (10 > 20 km/h) und dem beschriebenen Verkehrsregeln (10 > 20 km/h)
- Plattformenlange >= 120 m
- Vorhausweg >= 1,0 m
- Raum < 1,0 m

Einbauten sind nicht dargestellt. Dies ist in der Gefahrungsbeschreibung zu beachten. Manahmen sind entsprechend zu ergreifen.

Legende Zusatzausstattung

- Elektrant
- Wasserfullstander
- Zugvorheizanlage
- WC-Entsorgungsanlage
- Ladestrae
- Innenreinigungsanlage
- Einstieghilfen

Legende Funktion/Produktkategorie Serviceeinrichtung

- Zugbildungsgeleis
- Dispsgeleis
- Andigleis
- Ab-/Bereitstellungsgeleis
- Ladegleis_KV
- Lockgleis
- Tankgleis
- Zufahrungsgeleis
- keine Serviceeinrichtung