


Heilbronn Hbf

Alle Signale in vereinfachter Darstellung!

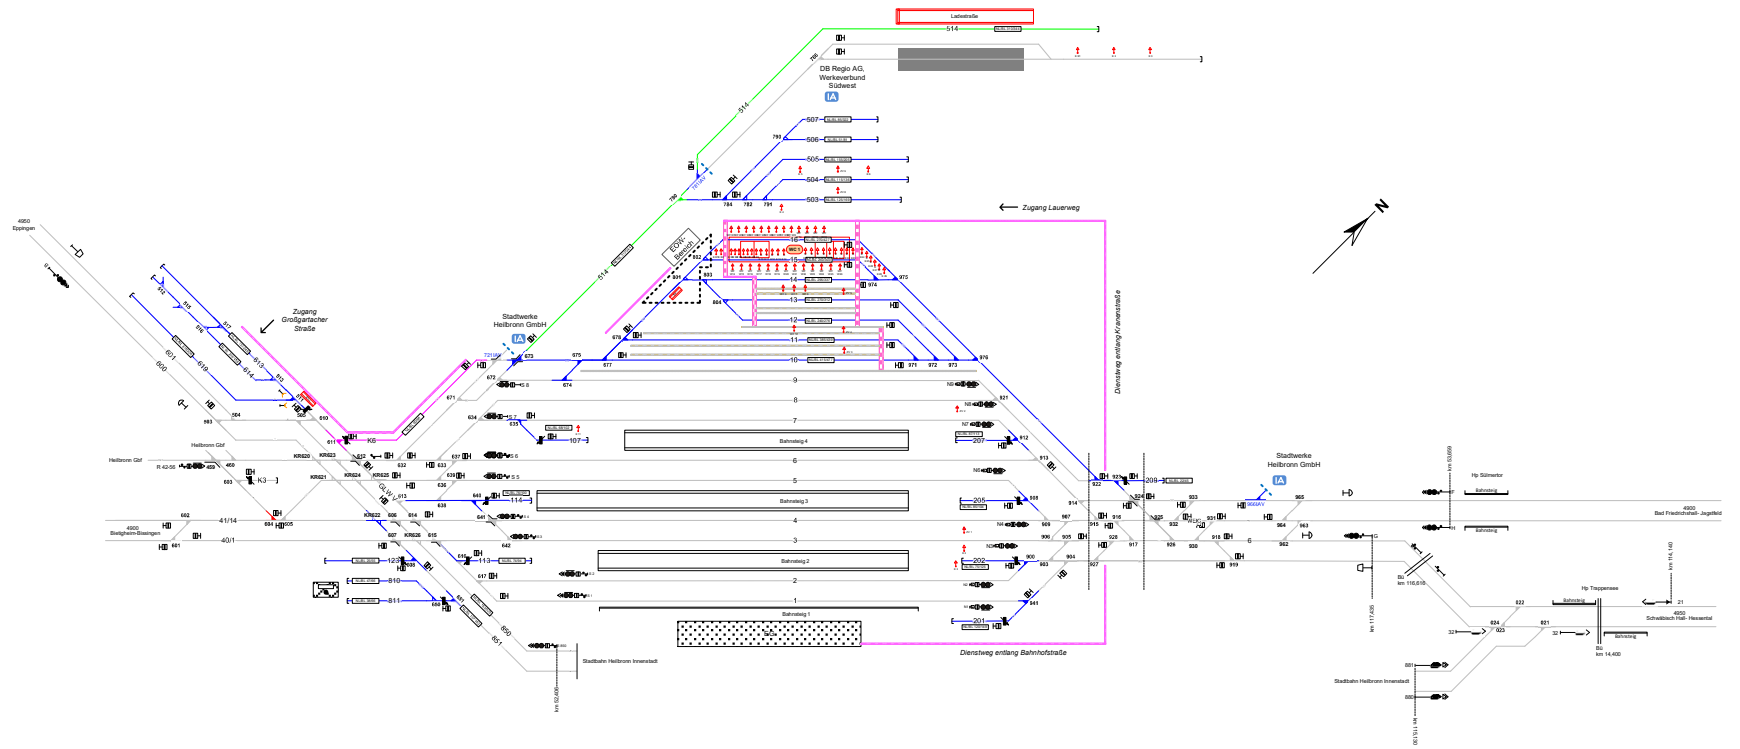

Legende Weichen

- ortsgestellte Weiche
- ferngesteuerte Weiche
- Weiche EDW Bereich

Legende Beleuchtung

- - Serviceeinrichtung ohne Beleuchtung
- - Beleuchtungsstärke < 10 Lux
- - Beleuchtungsstärke > 10 Lux

Legende Maße

Abwurfsaum der Gleisverkehrsfläche (Weg) bei Geschwindigkeitabhängigkeit
Ausweisung erfolgt gemäß aktueller, betrieblichem Vorgehen zur Geschwindigkeit
Für Zusatzbereiche werden 2-Wegearten zugewiesen, abhängig vom betrieblichen
Fahrweg (V > D km/h) und dem benachbarten Verkehrsgebiet (V > D km/h)

- - Rangierweg > 1,20 m
- - Verkehrsweg > 1,0 m
- - Zuf/Rand-/Überwege
- - Raum < 1,0 m

Einbauten sind nicht dargestellt. Dies ist in der Gefährdungsbeurteilung zu beachten. Maßstab ist entsprechend zu verstehen.

Legende Zusatzausstattung

- ⚡ - Elektrant
- ⚡ - Wasserfüllständer
- ⚡ - Zugvorheizanlage
- WC - WC-Entsorgungsanlage
- LD - Ladestraße
- IR - Innenreinigungsanlage
- EH - Einstieghilfen

Legende Funktion/Produktkategorie Serviceeinrichtung

- Zugbildungsgeleis
- Dispsgeleis
- Andigleis
- Ab-/Bereitstellungsgeleis
- Ladegleis_KV
- Lokgleis
- Tankgleis
- Zuführungsgeleis
- keine Serviceeinrichtung