


Erfurt

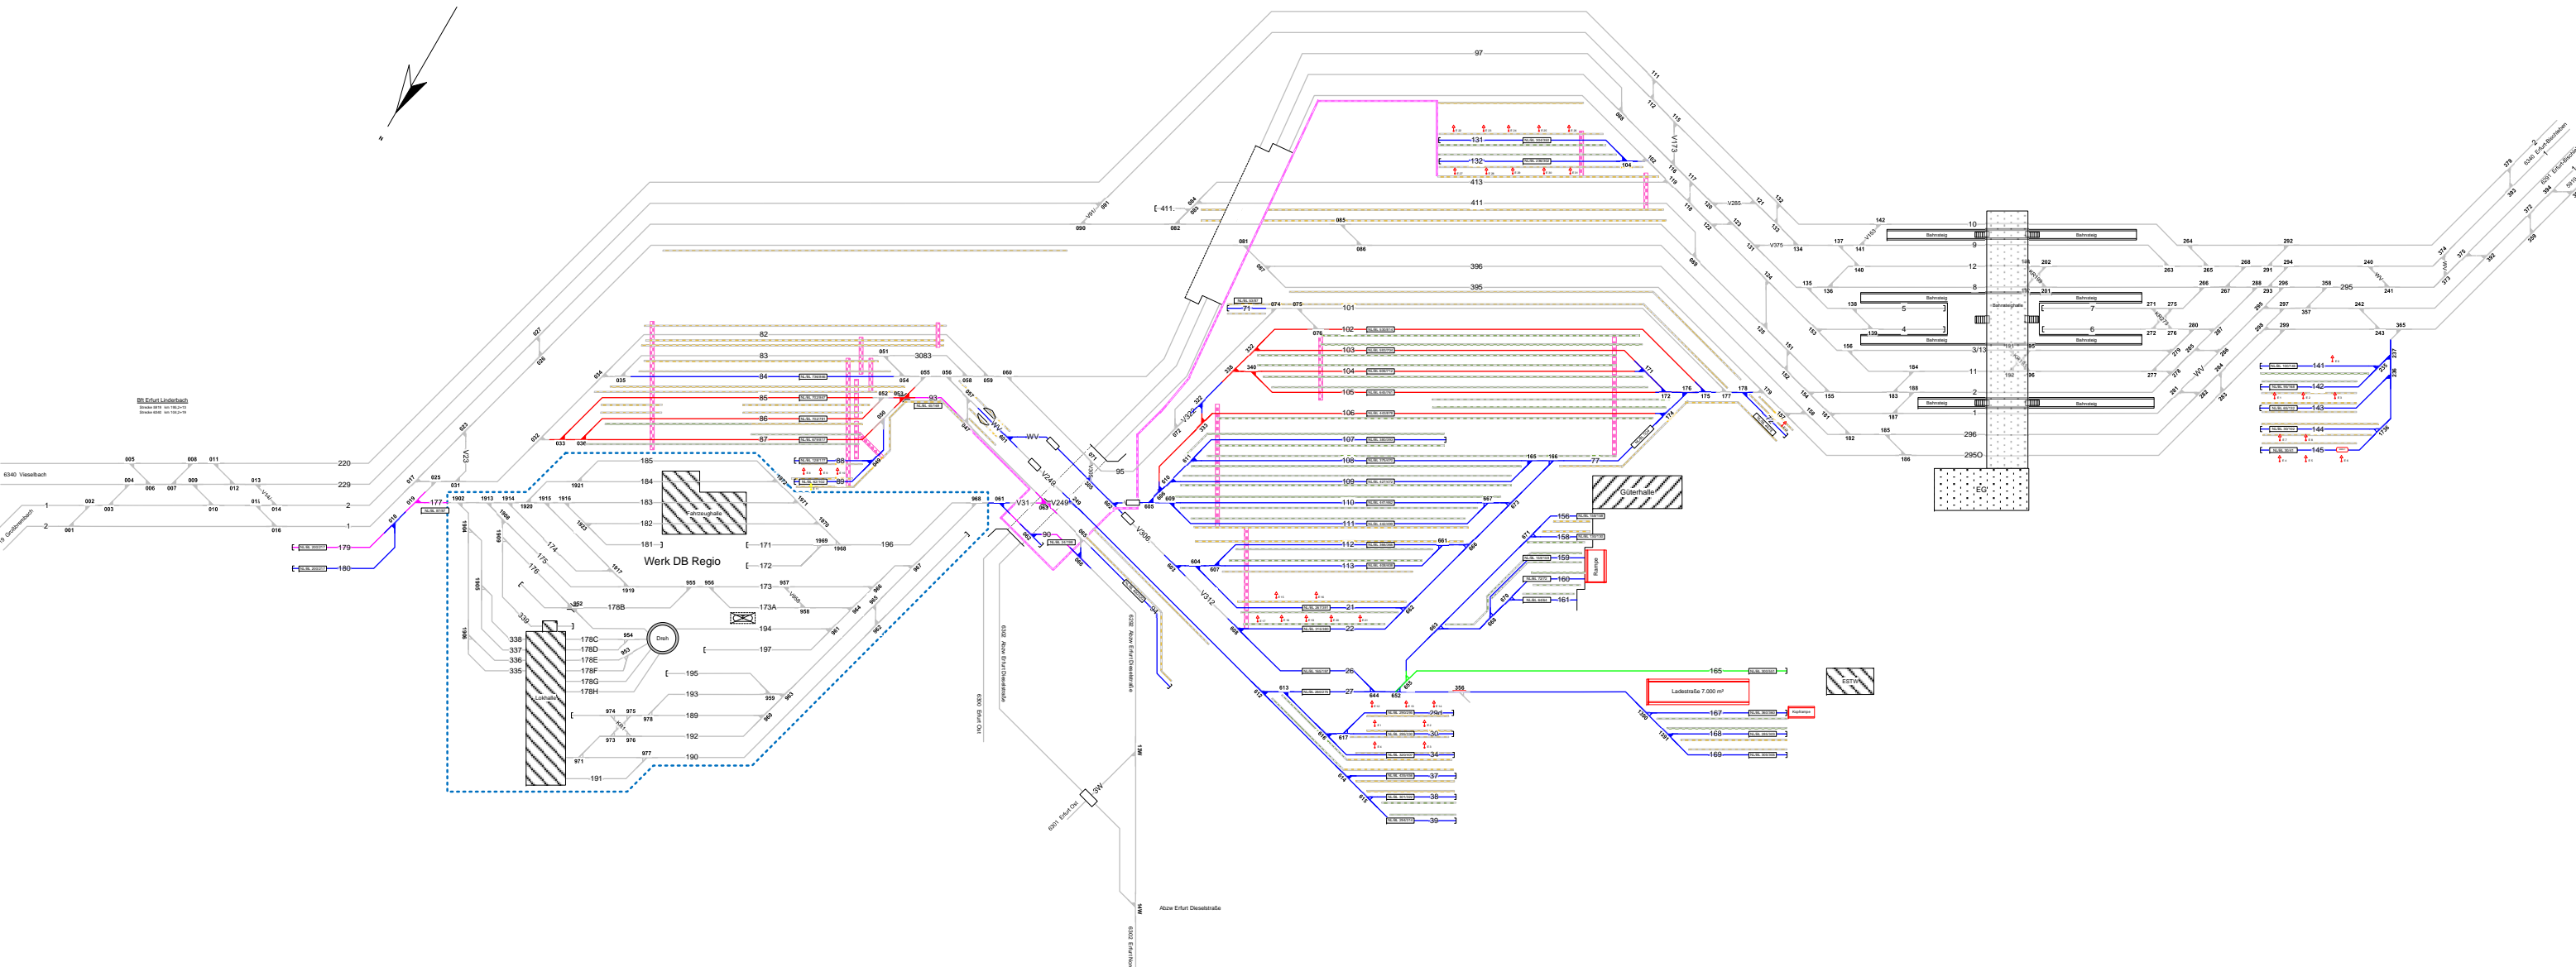

Erfurt Gbf

Erfurt Hbf



Legende Wege

Nutzungsart der Gleiszwischenräume (Wege) ist Geschwindigkeitabhängig. Ausweisung erfolgt gemäß aktuellen betrieblichen Vorgaben zur Geschwindigkeit. Pro Zeichenraum werden 2 Wegekategorien abgebildet, abhängig vom betrachteten Arbeitsfeld ($v = 0 \text{ km/h}$) und dem betrachteten Verkehrsgleis ($v > 0 \text{ km/h}$)

- Rangierweg $\geq 1,30 \text{ m}$
- Verkehrsweg $\geq 1,0 \text{ m}$
- Zu-/Rand-/Überwege
- Raum $< 1,0 \text{ m}$

Einbauten sind nicht dargestellt. Dies ist in der Gefährdungsbeurteilung zu beachten. Mitarbeiter sind entsprechend zu unterweisen.

Legende Beleuchtung

- Serviceeinrichtung ohne Beleuchtung
- Beleuchtungsstärke $< 10 \text{ Lux}$
- in Gleis 10 - 35, 40 - 52, etc.

Legende Zusatzausstattung

- Elektrant
- Ladestraße

Legende Funktion/Produktkategorie Serviceeinrichtung

- Zugbildungsgleis
- Dispogleis
- Andigleis
- Ab-/Bereitstellungsgleis
- Ladegleis
- Ladegleis_KV
- Lokgleis
- Tankgleis
- Zuführungsgleis
- keine Serviceeinrichtung