


## Erfurt

Erfurt Gbf  
Gleis 156-161; Gleis 29d/30, 30/34, 37

Erfurt Hbf  
Gleis 82/83, 84/85, 86/87, 93, 94, 131, 132, 204,  
101-109, 179/180  
EOW-Bereich

Erfurt Gbf

Erfurt Hbf

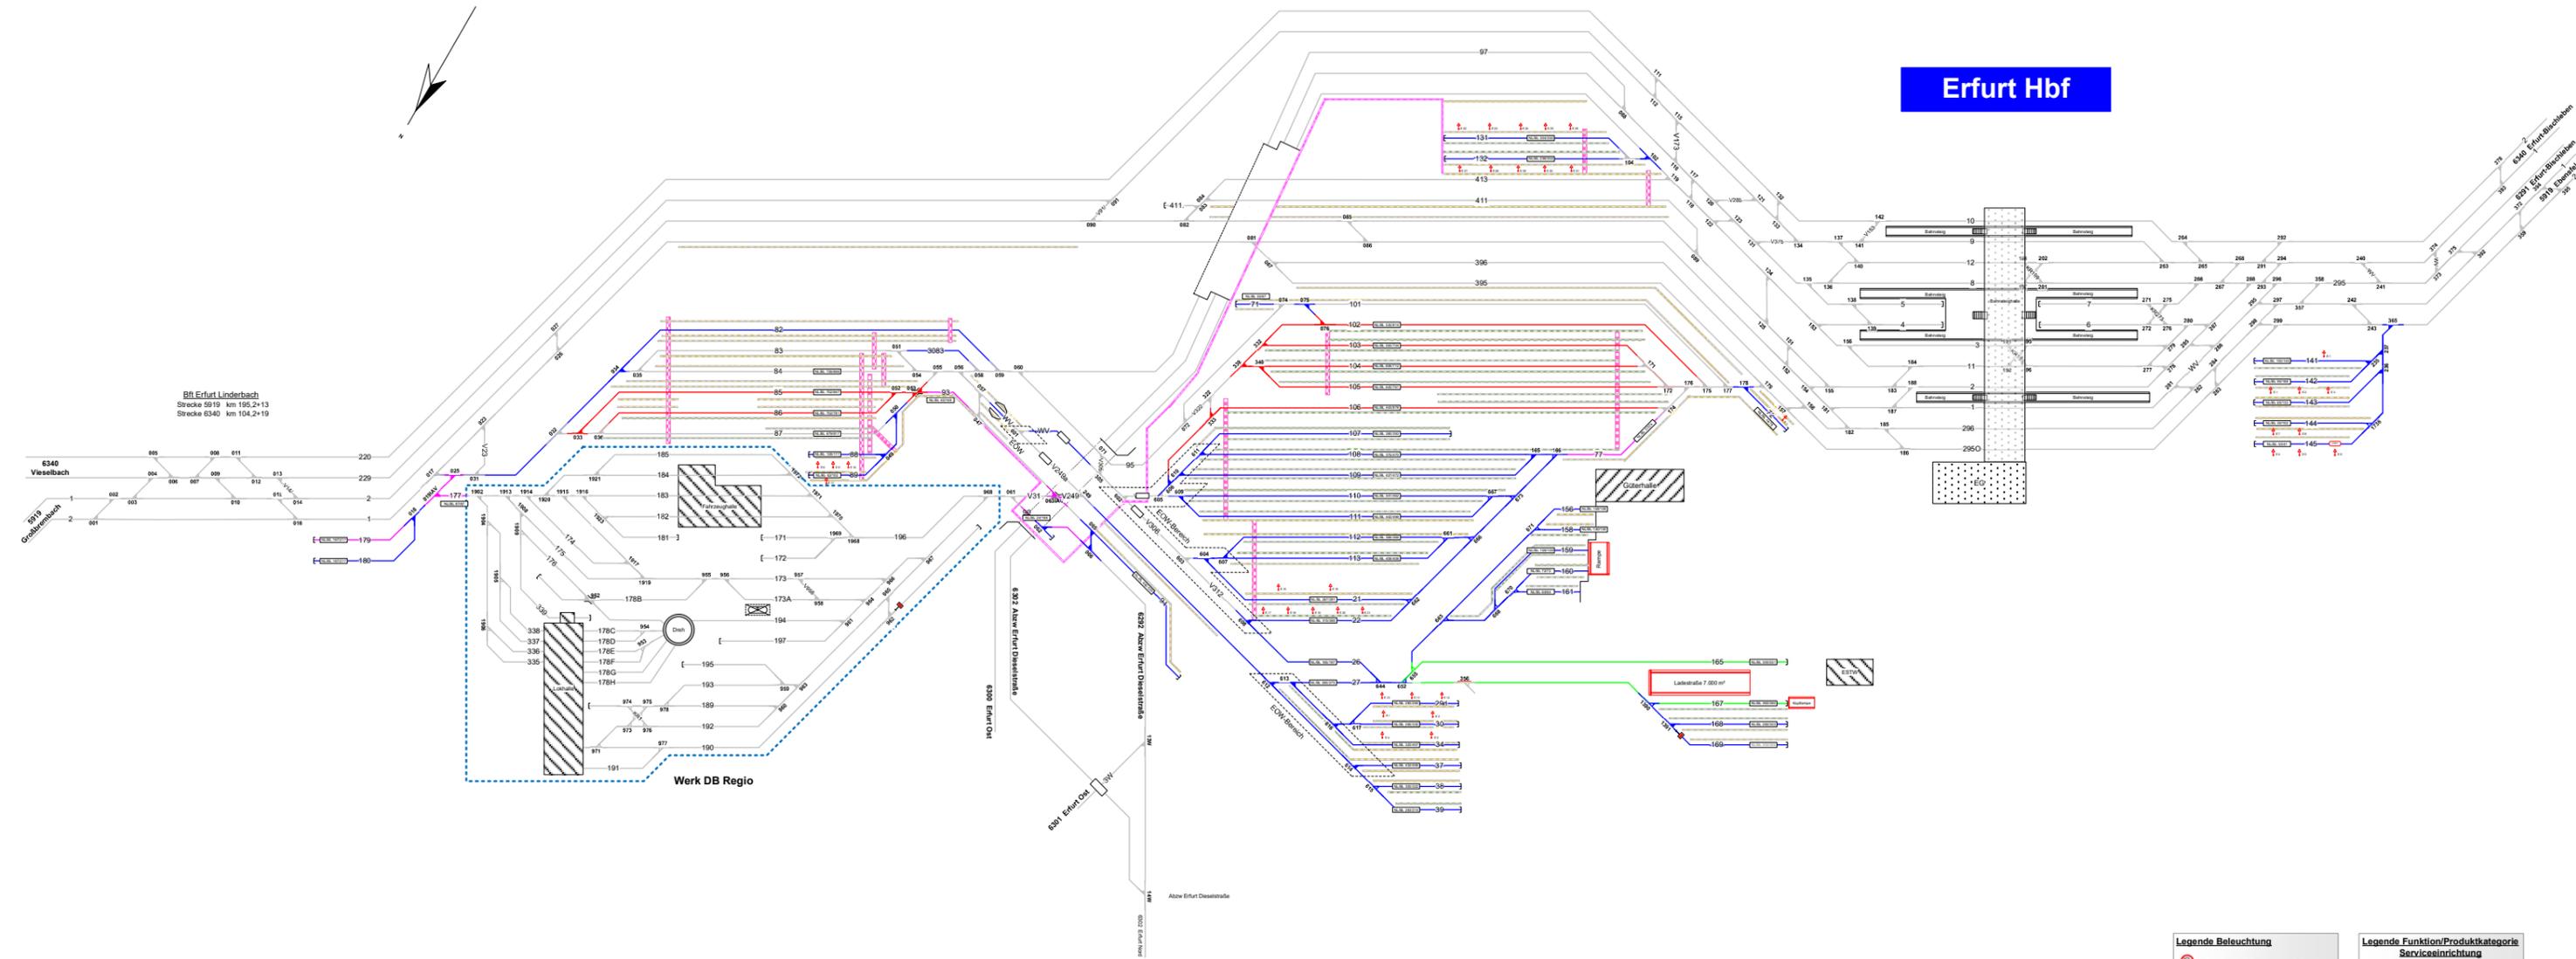

Legende Beleuchtung	
	- Serviceeinrichtung ohne Beleuchtung
	- Beleuchtungsstärke < 10 Lux
	- Beleuchtungsstärke ≥ 10 Lux

Legende Zusatzausstattung	
	- Elektrant
	- Ladestraße

Legende Weichen	
	- ortsgestellte Weiche
	- fertiggestellte Weiche
	- Weiche EOW Bereich

Legende Funktion/Produktkategorie Serviceeinrichtung	
	- Zugbildungsgleis
	- Dispogleis
	- Andgleis
	- Ab-/Bereitstellungsgleis
	- Ladegleis
	- Ladegleis_KV
	- Lokgleis
	- Tankgleis
	- Zuführungsgleis
	- keine Serviceeinrichtung

**Legende Waage**  
Nutzung der Gleisweiche (Waage) ist Geschwindigkeitabhängig. Ausweisung erfolgt gemäß aktuellen, betrieblichen Vorgaben zur Geschwindigkeit. Pro Zeichenfeld werden 2 Weichen ausgewiesen, abhängig vom beschrifteten Arbeitseis (V < 0 km/h) und dem benachbarten Weichenfeld (V ≥ 0 km/h).

	- Rangierweg ≥ 1,30 m
	- Verkehsweg ≥ 1,0 m
	- Zu-/Rand-/Überwege
	- Raum < 1,0 m

Einbauten sind nicht dargestellt. Dies ist in der Gefährdungsbeurteilung zu beachten. Mitarbeiter sind entsprechend zu unterweisen.