


## Dahlenburg

ADL  
Strecke 1151 km 205,964

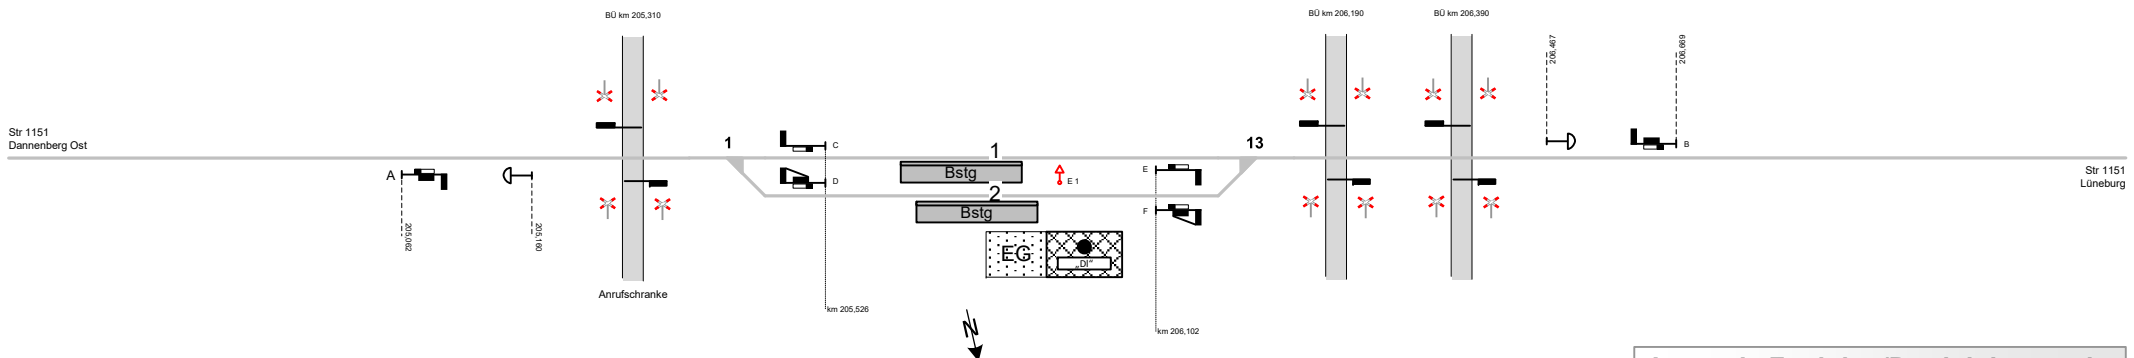

Legende Funktion/Produktkategorie Serviceeinrichtung	
	Zugbildungsgleis
	Dispogleis
	Andigleis
	Ab-/Bereitstellungsgleis
	Ladegleis
	Ladegleis_KV
	Lokgleis
	Tankgleis
	Zuführungsgleis
	keine Serviceeinrichtung

Legende Zusatzausstattung	
	E1 - Elektrant

Legende Beleuchtung	
	Serviceeinrichtung ohne Beleuchtung
	Beleuchtungsstärke <math>< 10 \text{ Lux}</math>
	in Gleis 10 – 35, 40 – 52, etc.