

Bf Löbau (Sachs)

Legende Funktion/Produktkategorie Serviceeinrichtung

- 5 Zugbildungsgleis
- 5 Dispogleis
- 5 Andigleis
- 5 Ab-/Bereitstellungsgleis
- 5 Ladegleis
- 5 Ladegleis_KV
- 5 Lokgleis
- 5 Tankgleis
- 5 Zuführungsgleis
- 5 keine Serviceeinrichtung

Legende Beleuchtung

- Serviceeinrichtung ohne Beleuchtung
- Beleuchtungsstärke < 10 Lux
- Beleuchtungsstärke ≥ 10 Lux


Legende Zusatzausstattung

- L Lad21 von 1 - Ladestraße

6214
v. u. n.
Niederconnersdorf
(verpachtet an Deutsche Regionaleisenbahn GmbH)

Deutsche
Regionaleisenbahn
GmbH
IA

IA
Verein
Ostsächsische
Eisenbahnfreunde
e. V.

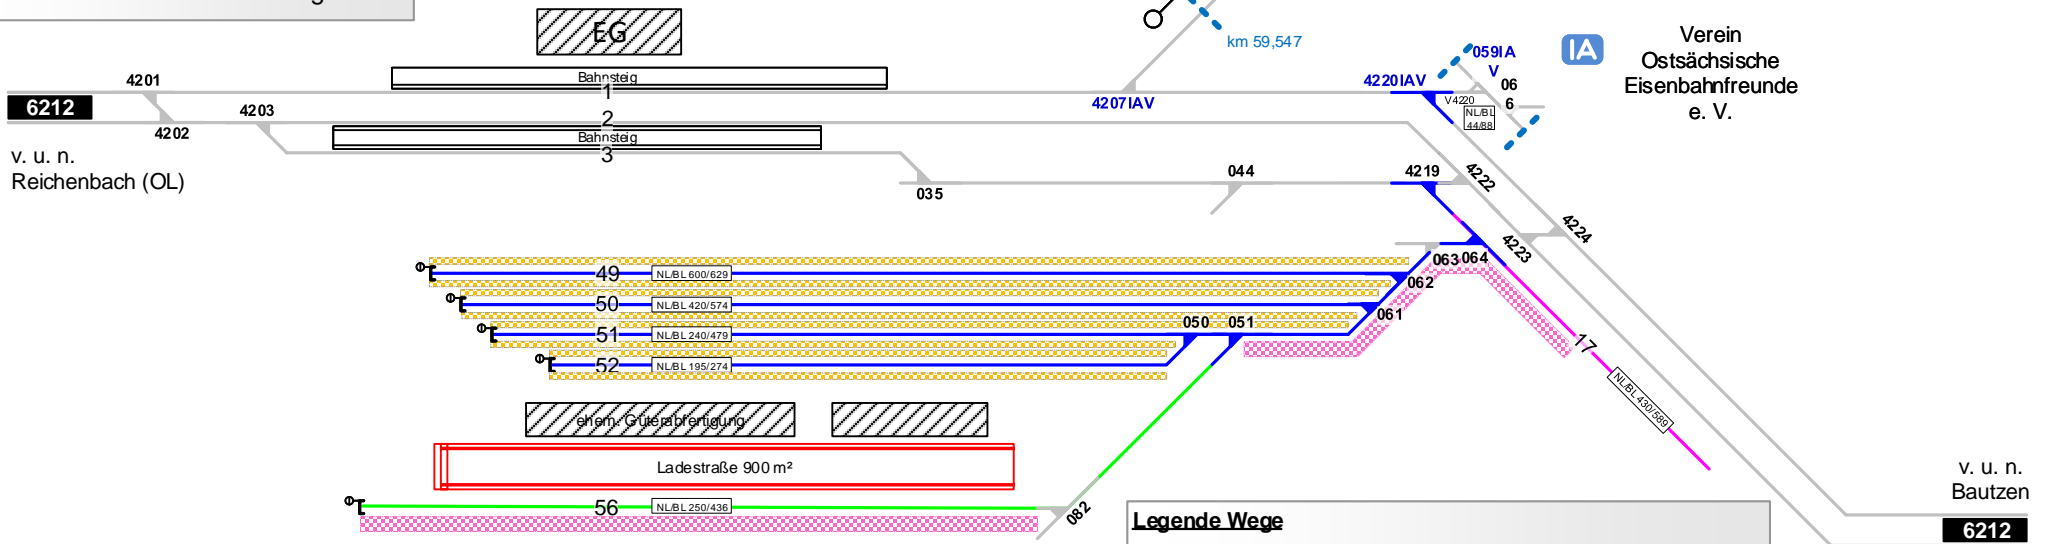

Gleis 56
Einschränkungen wegen Anordnung nach § 17 BImSchG:
Der Umschlag von Abfällen sowie staubenden Schüttgütern ist
zwischen 22 – 6 Uhr untersagt

Legende Wege

Nutzungsart der Gleiszwischenräume (Wege) ist Geschwindigkeitsabhängig. Ausweisung erfolgt gemäß aktuellen, betrieblichen Vorgaben zur Geschwindigkeit. Pro Zwischenraum werden 2 Wegearten ausgewiesen, abhängig vom betrachteten Arbeitsgleis (V = 0 km/h) und dem benachbarten Verkehrsgleis (V > 0 km/h)

- Rangierweg ≥ 1,30 m
- Verkehrsweg ≥ 1,0 m
- Zu-/Rand-/Überwege
- Raum < 1,0 m

Einbauten sind nicht dargestellt. Dies ist in der Gefährdungsbeurteilung zu beachten. Mitarbeiter sind entsprechend zu unterweisen.