


Frankfurt - Mainkur

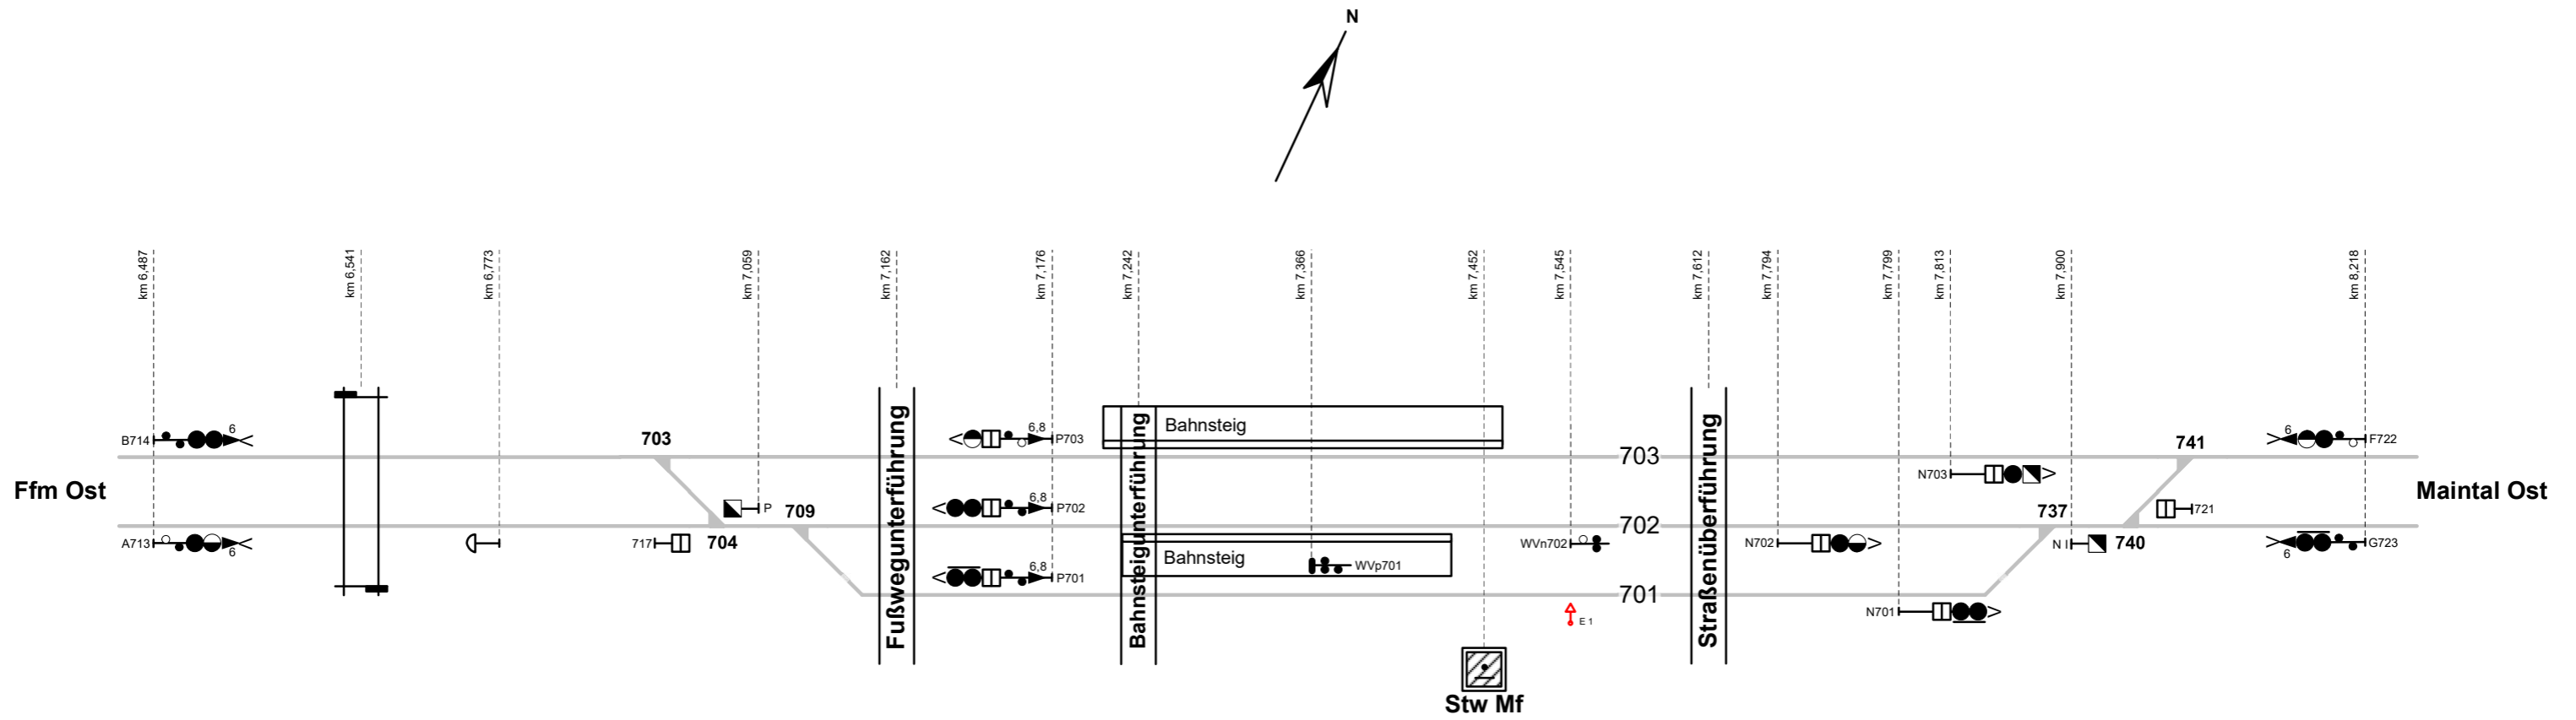

Legende Funktion/Produktkategorie
Serviceeinrichtung

	Zugbildungsgleis
	Dispogleis
	Andigleis
	Ab-/Bereitstellungsgleis
	Ladegleis
	Ladegleis_KV
	Lokgleis
	Tankgleis
	Zuführungsgleis
	keine Serviceeinrichtung

Legende Zusatzausstattung

	E 1 - Elektrant
--	-----------------