


Glauburg - Stockheim

Bereichskennziffer 16

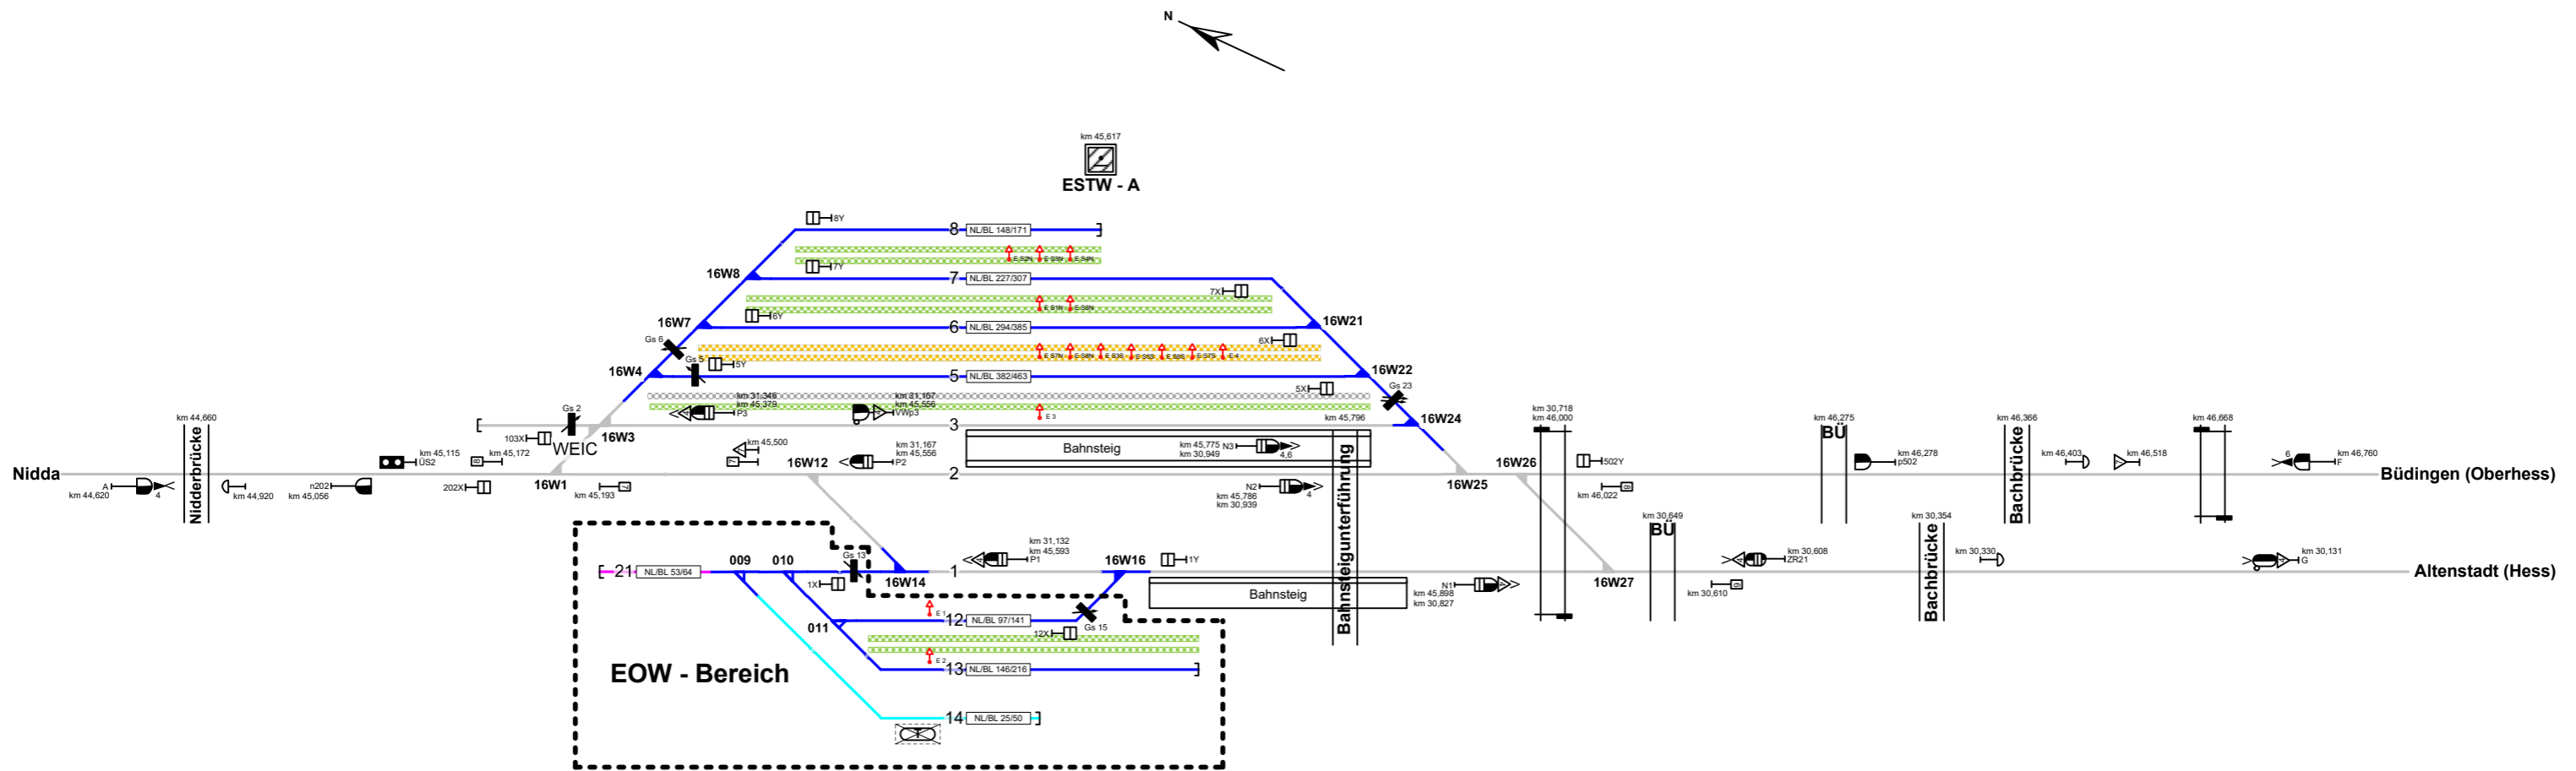

Legende Funktion/Produktkategorie Serviceeinrichtung

5	Zugbildungsgleis
5	Dispogleis
5	Andigleis
5	Ab-/Bereitstellungsgleis
5	Ladegleis
5	Ladegleis_KV
5	Lokgleis
5	Tankgleis
5	Zuführungsgleis
5	keine Serviceeinrichtung

Legende Zusatzausstattung

⬆ E 1	- Elektrant
-------	-------------

Legende Beleuchtung

🚫	- Serviceeinrichtung ohne Beleuchtung
💡	- Beleuchtungsstärke < 10 Lux
💡	- in Gleis 10 - 35, 40 - 52, etc.

Legende Wege

Nutzungsart der Gleiszwischenräume (Wege) ist Geschwindigkeitsabhängig. Ausweisung erfolgt gemäß aktuellen, betrieblichen Vorgaben zur Geschwindigkeit. Pro Zwischenraum werden 2 Wegearten ausgewiesen, abhängig vom betrachteten Arbeitsgleis (V = 0 km/h) und dem benachbarten Verkehrsgleis (V > 0 km/h)

🟡	- Rangierweg ≥ 1,30 m
🟢	- Verkehrsweg ≥ 1,0 m
🟣	- Zu-/Rand-/Überwege
🟠	- Raum < 1,0 m

Einbauten sind nicht dargestellt. Dies ist in der Gefährdungsbeurteilung zu beachten. Mitarbeiter sind entsprechend zu unterweisen.