


## Naumburg (Saale) Ost

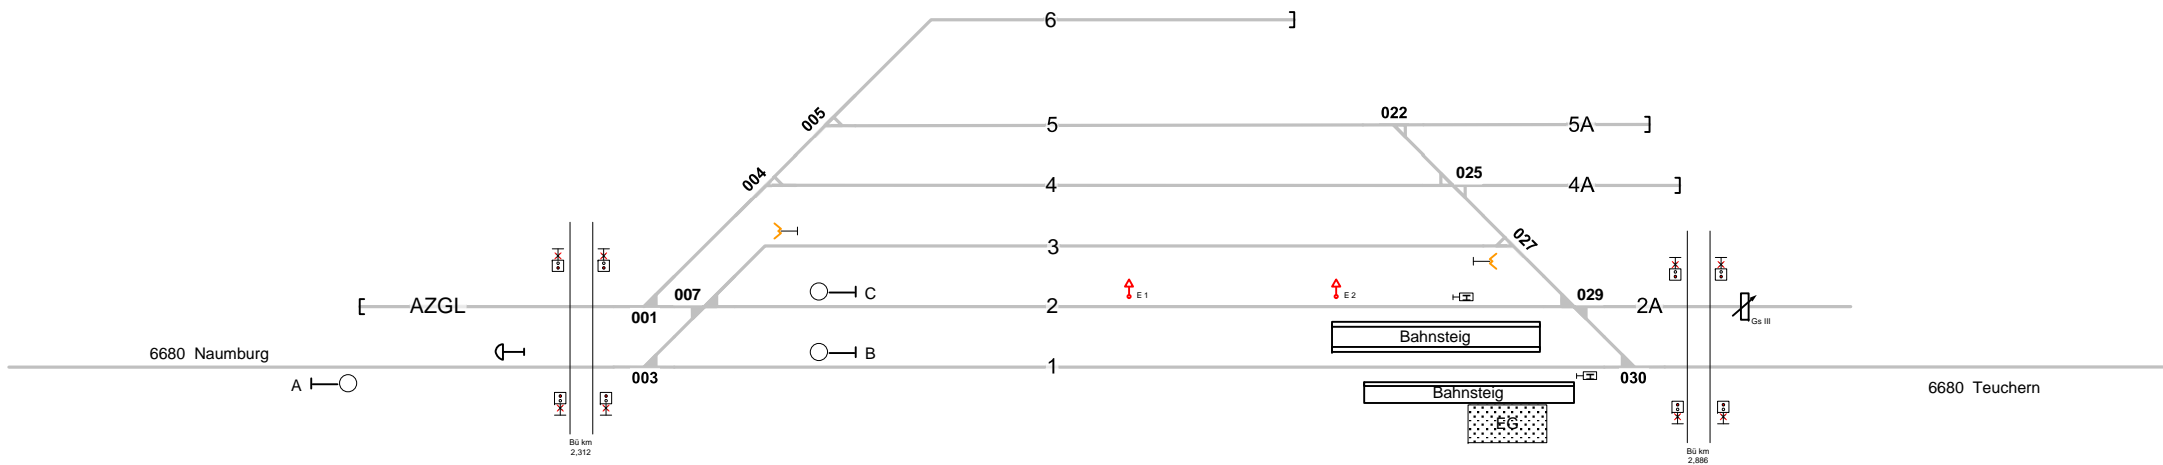

**Legende Zusatzausstattung**

- Elektrant

**Legende Beleuchtung**

- Serviceeinrichtung ohne Beleuchtung

- Beleuchtungsstärke < 10 Lux

- in Gleis 10 - 35, 40 - 52, etc.

**Legende Funktion/Produktkategorie Serviceeinrichtung**

- Zugbildungsgleis
- Dispogleis
- Andigleis
- Ab-/Bereitstellungsgleis
- Ladegleis
- Ladegleis\_KV
- Lokgleis
- Tankgleis
- Zuführungsgleis
- keine Serviceeinrichtung