


Dortmund-Eving

Str. Dortmund - Gronau
 km 1,5 - 3,7
 E 43 / mechanisch

Dortm.-
 Obereving

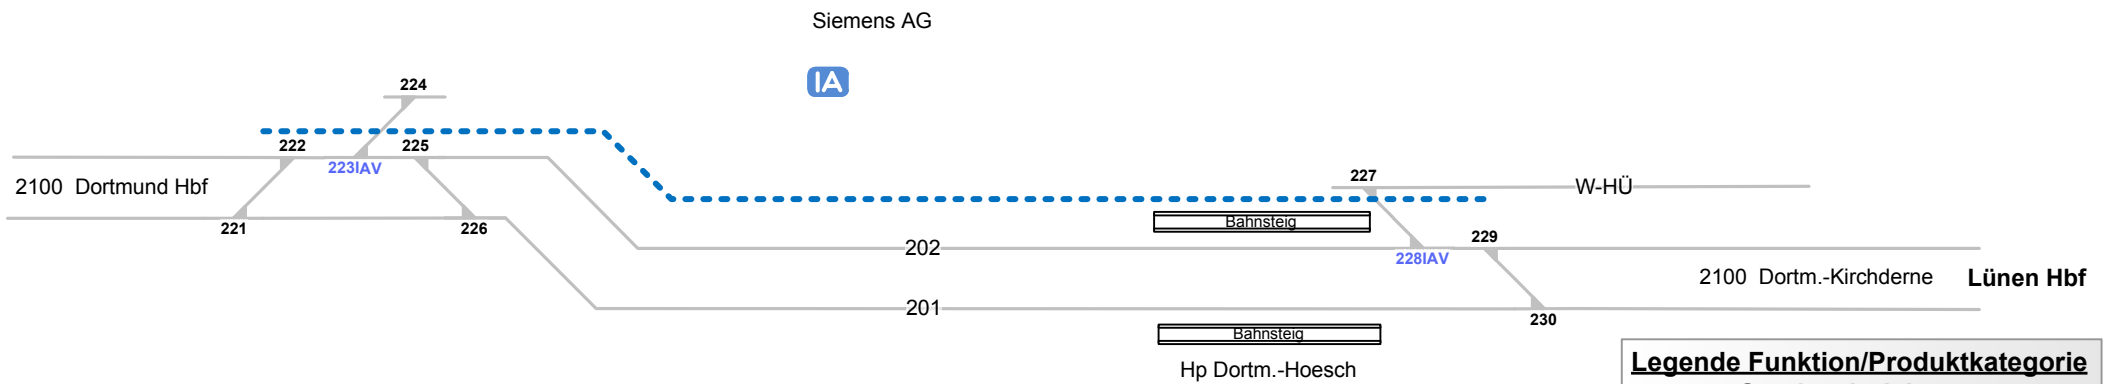

Legende Funktion/Produktkategorie Serviceeinrichtung

	Zugbildungsgleis
	Dispogleis
	Andigleis
	Ab-/Bereitstellungsgleis
	Ladegleis
	Ladegleis_KV
	Lokgleis
	Tankgleis
	Zuführungsgleis
	keine Serviceeinrichtung