DB NETZE

# Hagen-Vorhalle

Signalanlagen und -Standorte vereinfacht

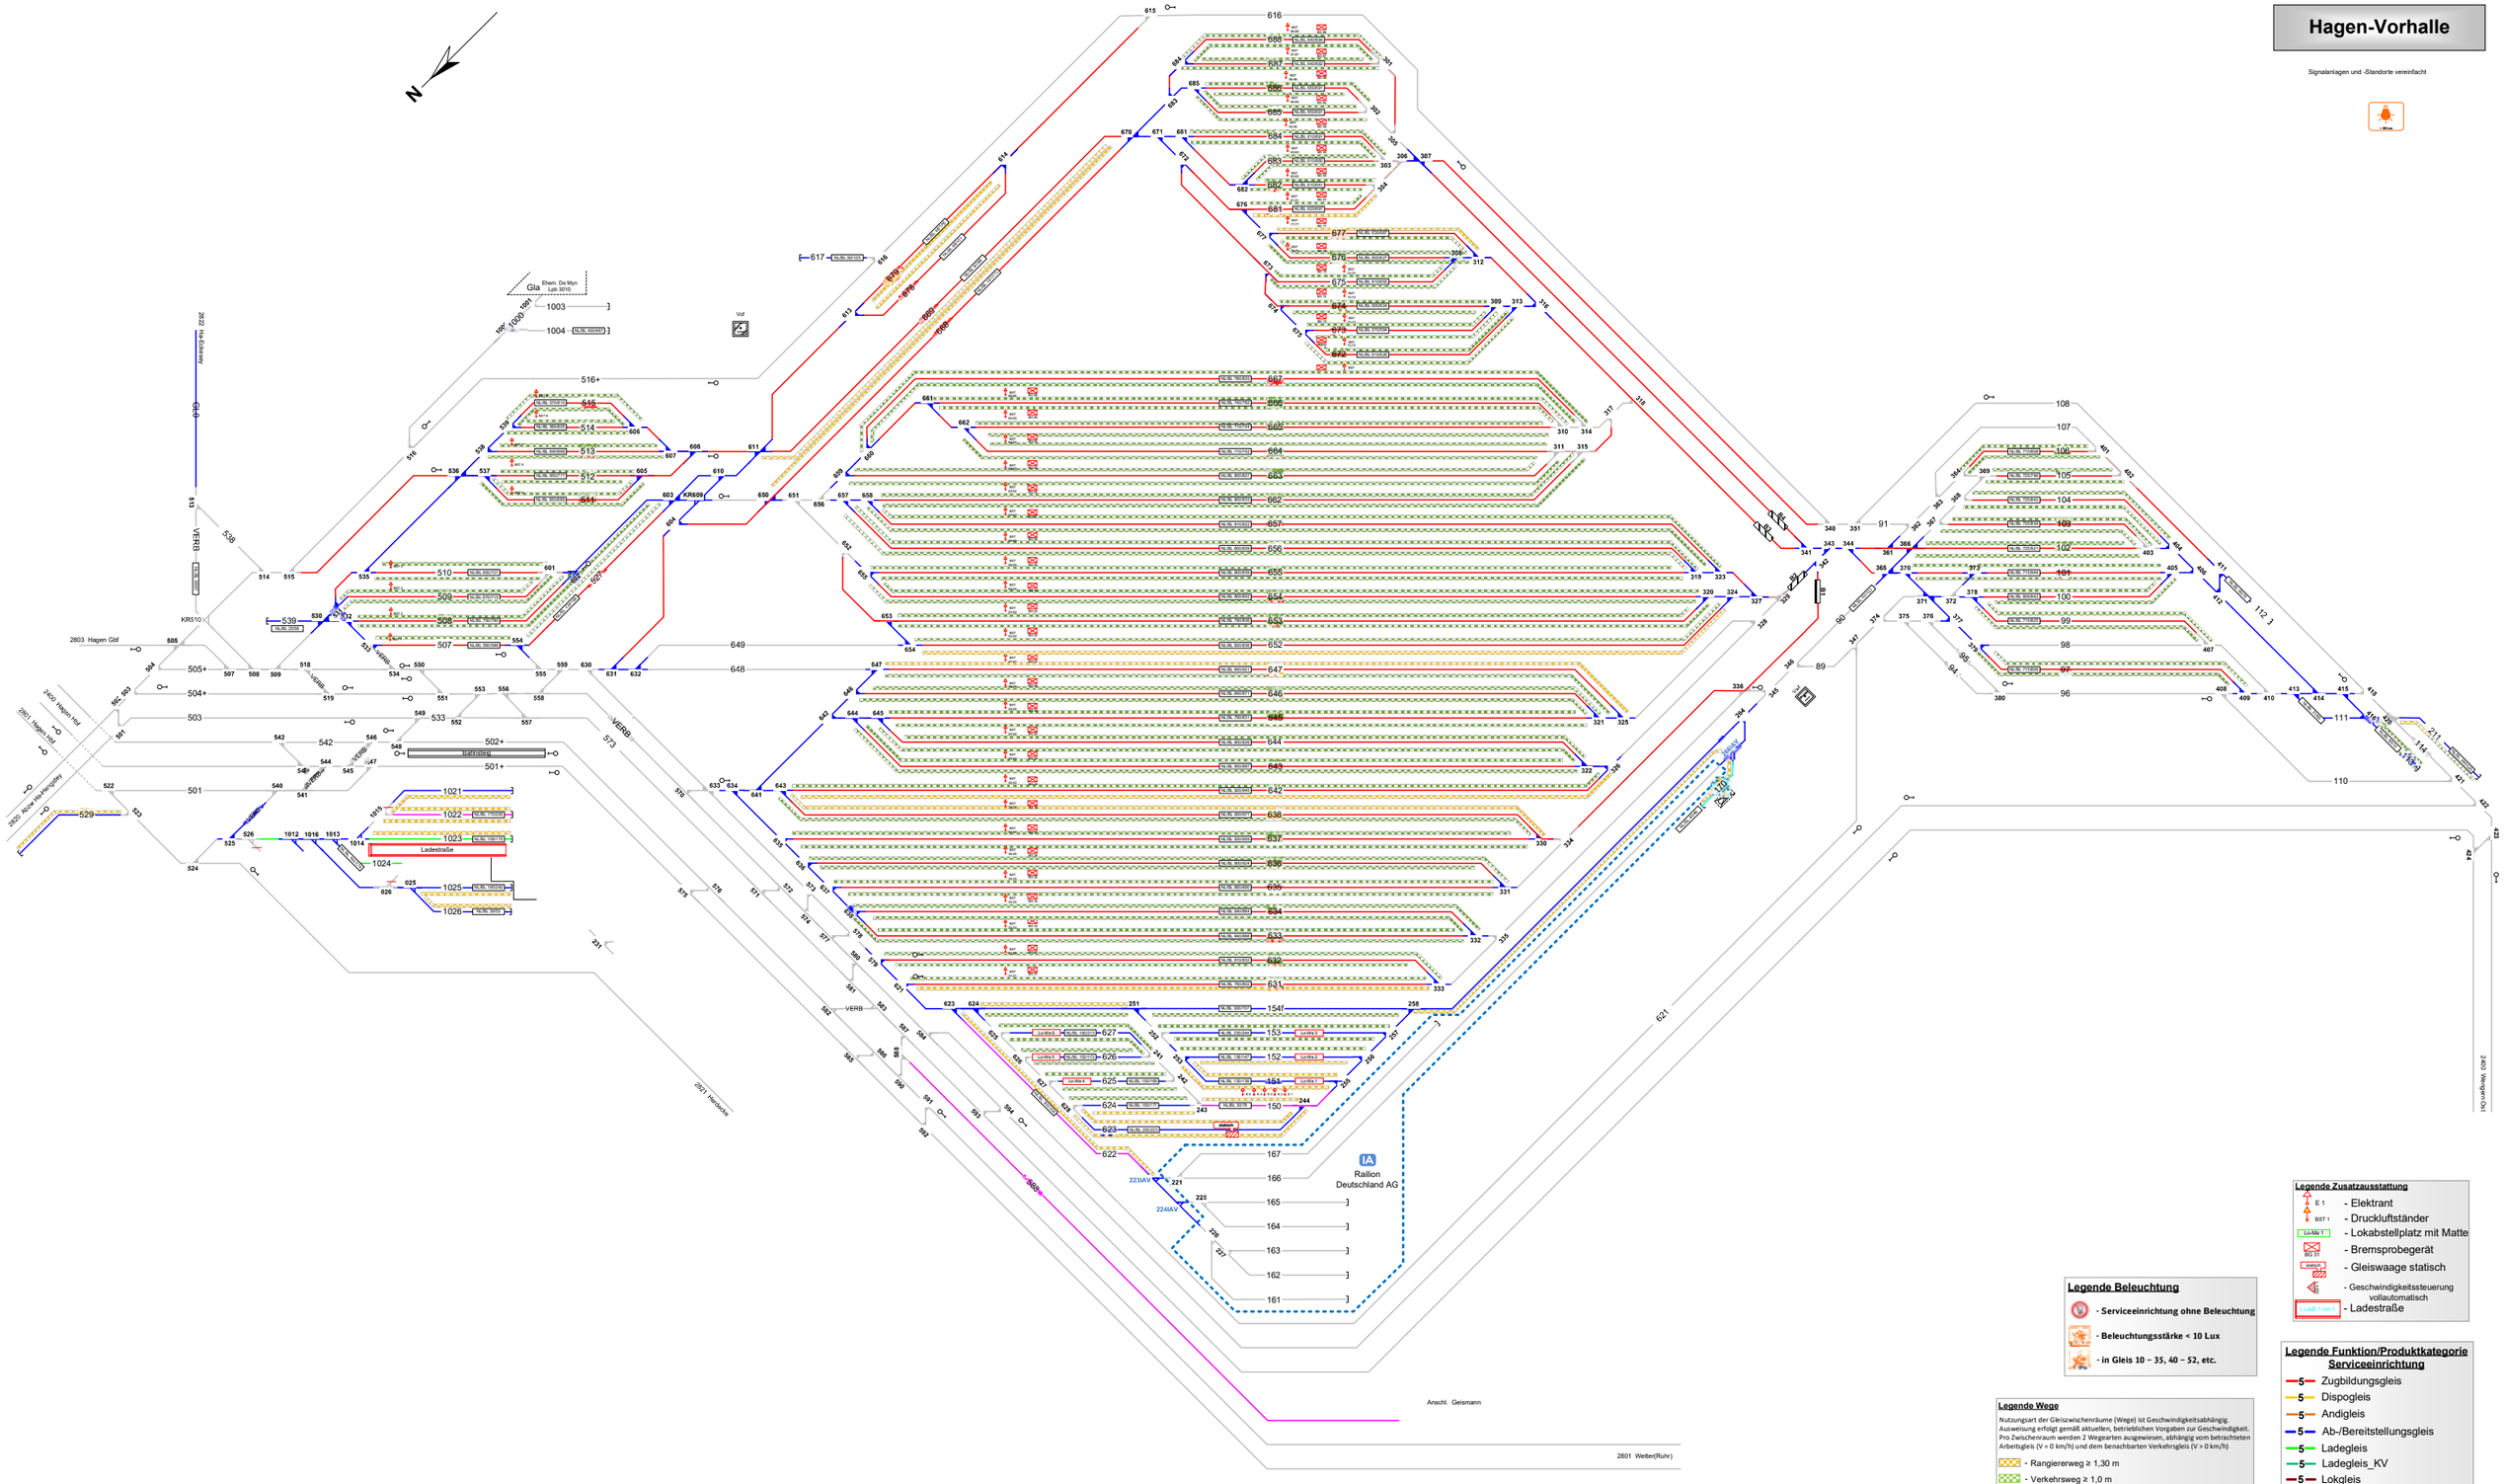


**Legende Beleuchtung**

- **Serviceeinrichtung ohne Beleuchtung**
- **Beleuchtungsstärke < 10 Lux**
- **in Gleis 10 – 35, 40 – 52, etc.**

**Legende Zusatzausstattung**

- E 1 - Elektrant
- BST 1 - Druckluftständer
- Lo-Ma 1 - Lokabstellplatz mit Matte
- BG 01 - Bremsprobegerät
- statisch - Gleiswaage statisch
- Ls-D 1 um 1 - Geschwindigkeitssteuerung vollautomatisch
- Ls-D 1 um 1 - Ladestraße

**Legende Wege**

Nutzungsart der Gleiszwischenräume (Wege) ist Geschwindigkeitsabhängig. Ausweisung erfolgt gemäß aktuellen, betrieblichen Vorgaben zur Geschwindigkeit. Pro Zwischenraum werden 2 Wegearten ausgewiesen, abhängig vom betrachteten Arbeitsgleis (V > 0 km/h) und dem benachbarten Verkehrsgleis (V > 0 km/h)

- Rangiererweg ≥ 1,30 m
- Verkehrsweg ≥ 1,0 m
- Zu-/Rand-/Überwege
- Raum < 1,0 m

Einbauten sind nicht dargestellt. Dies ist in der Gefährdungsbeurteilung zu beachten. Mitarbeiter sind entsprechend zu unterweisen.

**Legende Funktion/Produktkategorie Serviceeinrichtung**

- 5 Zugbildungsgleis
- 5 Dispogleis
- 5 Andigleis
- 5 Ab-/Bereitstellungsgleis
- 5 Ladegleis
- 5 Ladegleis_KV
- 5 Lokgleis
- 5 Tankgleis
- 5 Zuführungsgleis
- 5 keine Serviceeinrichtung