


Frankfurt Galluswarte

Bereichskennziffer 61

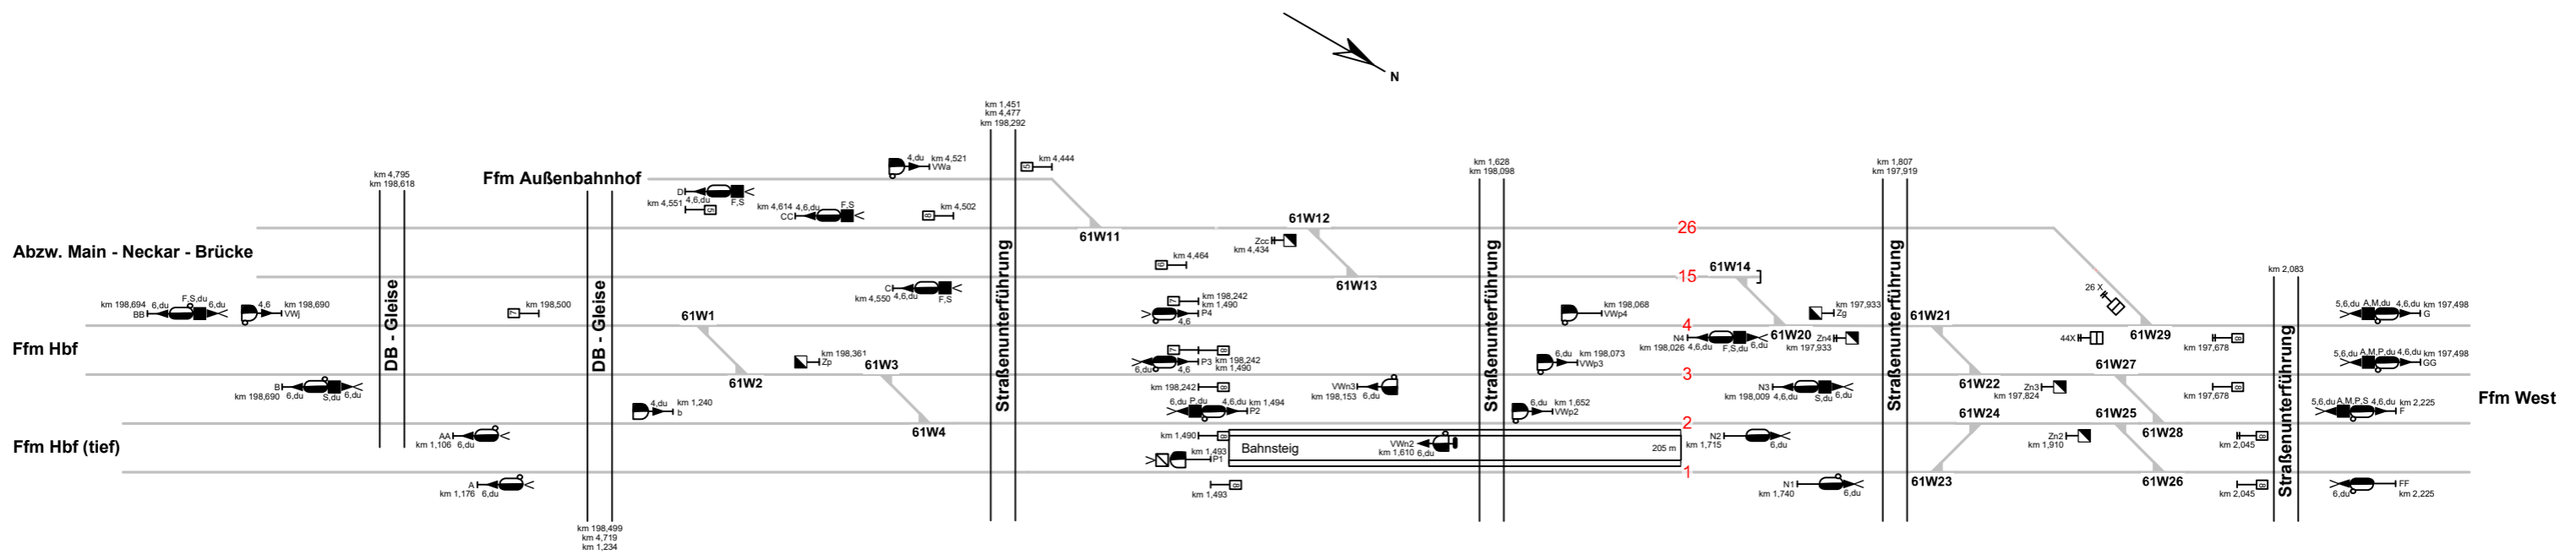

Legende Funktion/Produktkategorie Serviceeinrichtung

5	Zugbildungsgleis
5	Dispogleis
5	Andigleis
5	Ab-/Bereitstellungsgleis
5	Ladegleis
5	Ladegleis_KV
5	Lokgleis
5	Tankgleis
5	Zuführungsgleis
5	keine Serviceeinrichtung