# Serviceeinrichtungen

**Legende Funktion/Produktkategorie Serviceeinrichtung**

- 5 Zugbildungsgleis
- 5 Dispogleis
- 5 Andigleis
- 5 Ab-/Bereitstellungsgleis
- 5 Ladegleis
- 5 Ladegleis_KV
- 5 Lokgleis
- 5 Tankgleis
- 5 Zuführungsgleis
- 5 keine Serviceeinrichtung

**Legende Weichen**

- ortsgestellte Weiche
- ferngestellte Weiche
- EOW - Weiche EOW Bereich

N
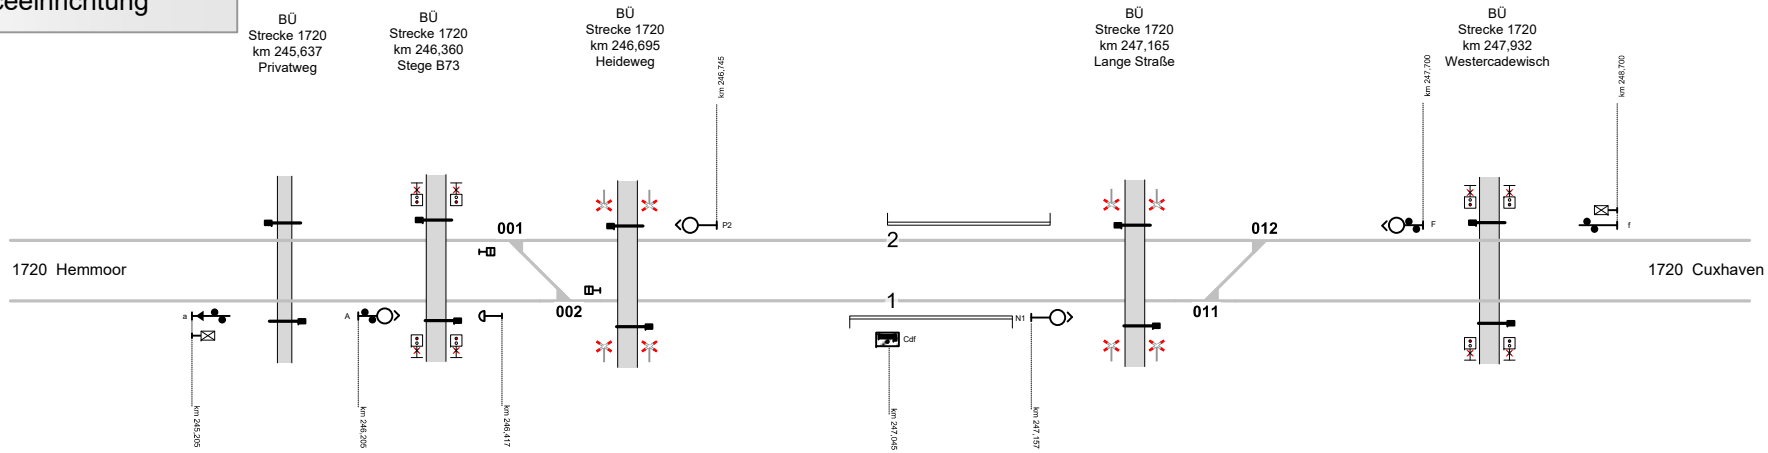
## Cadenberge