


Ohlsdorf (S-Bahn)

AOPS
Strecke 1241 km 11,283

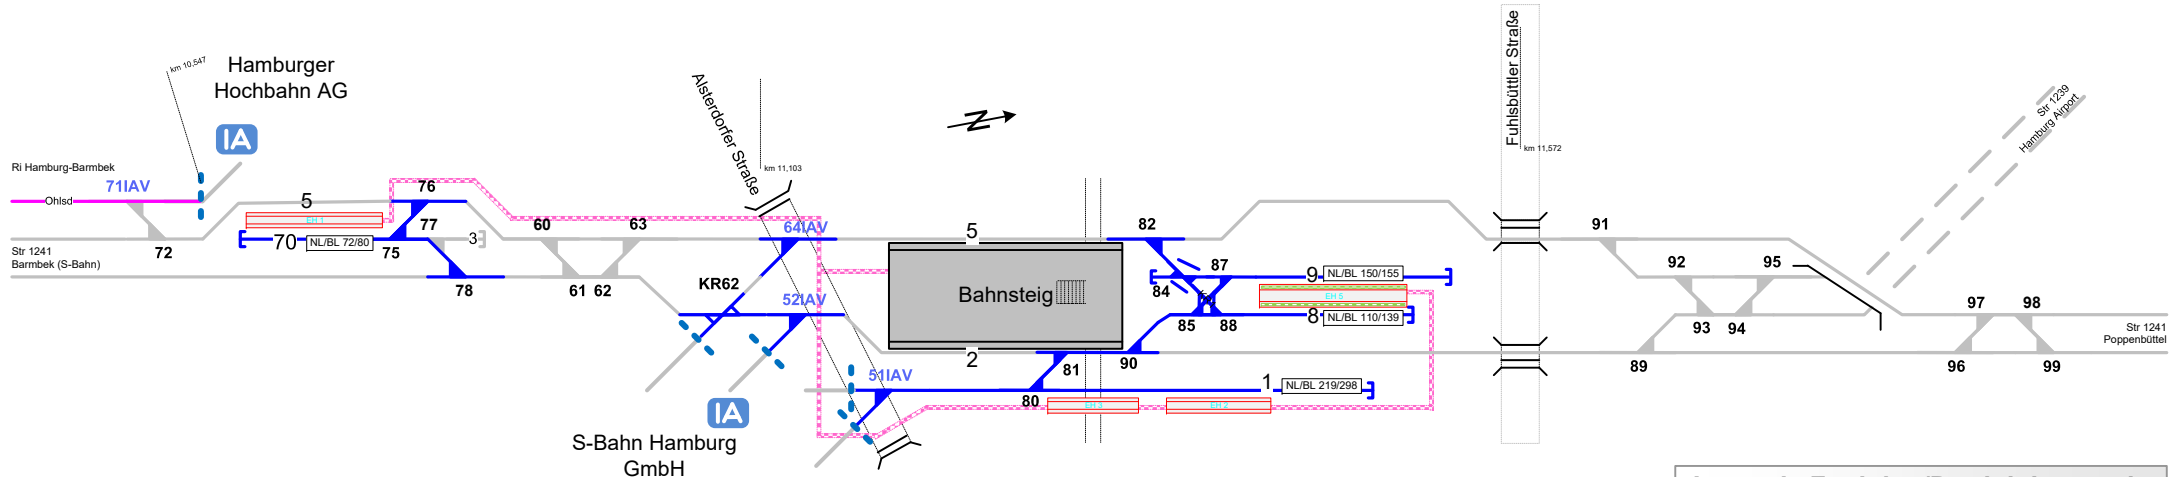

Legende Zusatzausstattung

- Einstiegshilfe

Legende Weichen

- ortsgestellte Weiche
 - ferngestellte Weiche
 - Weiche EOW Bereich

Legende Beleuchtung

- Serviceeinrichtung ohne Beleuchtung
 - Beleuchtungsstärke < 10 Lux
 - Beleuchtungsstärke ≥ 10 Lux

Legende Wege

Nutzungsart der Gleiszwischenräume (Wege) ist Geschwindigkeitsabhängig. Ausweisung erfolgt gemäß aktuellen, betrieblichen Vorgaben zur Geschwindigkeit. Pro Zwischenraum werden 2 Wegearten ausgewiesen, abhängig vom betrachteten Arbeitsgleis (V = 0 km/h) und dem benachbarten Verkehrsgleis (V > 0 km/h)

- Rangierweg ≥ 1,30 m
 - Verkehrsweg ≥ 1,0 m
 - Zu-/Rand-/Überwege
 - Raum < 1,0 m

Einbauten sind nicht dargestellt. Dies ist in der Gefährdungsbeurteilung zu beachten. Mitarbeiter sind entsprechend zu unterweisen.

Legende Funktion/Produktkategorie Serviceeinrichtung

- 5 Zugbildungsgleis
 - 5 Dispogleis
 - 5 Andigleis
 - 5 Ab-/Bereitstellungsgleis
 - 5 Ladegleis
 - 5 Ladegleis_KV
 - 5 Lokgleis
 - 5 Tankgleis
 - 5 Zuführungsgleis
 - 5 keine Serviceeinrichtung