


St. Michaelisdonn

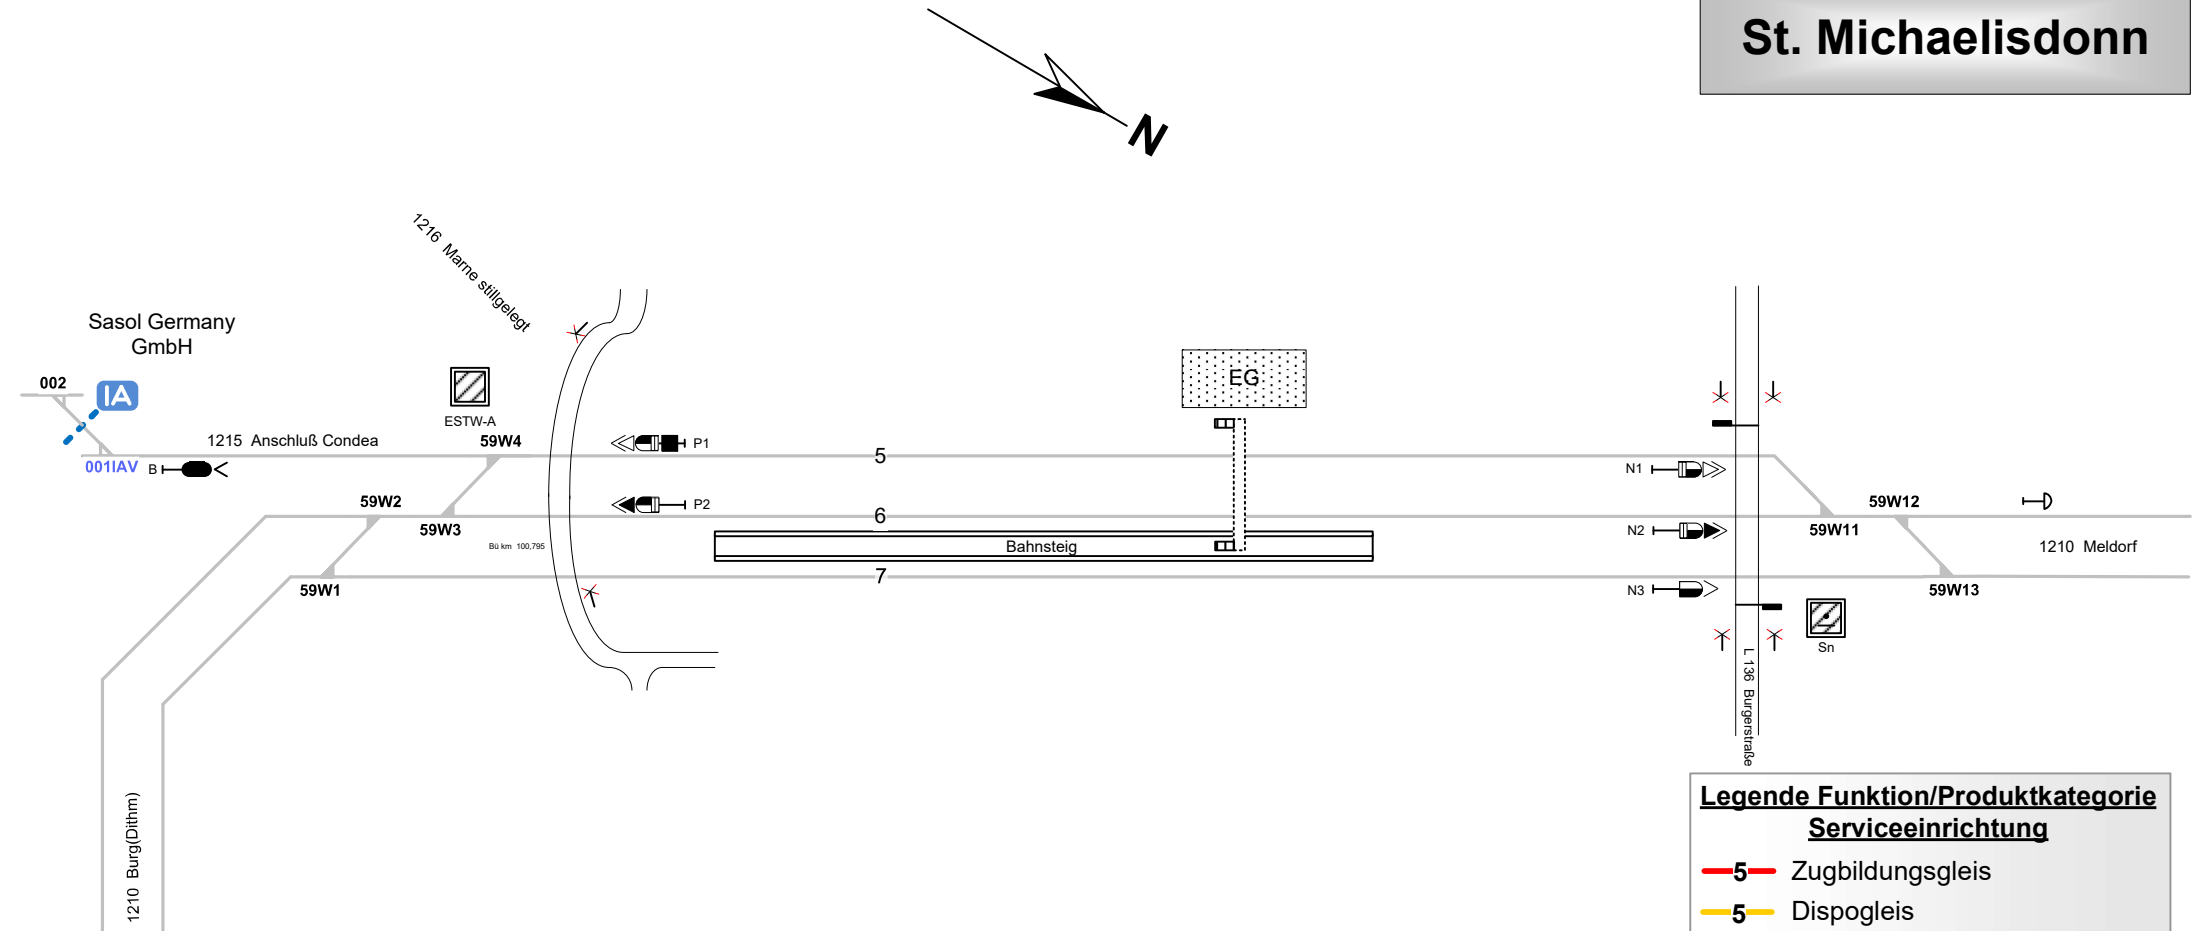

Legende Funktion/Produktkategorie Serviceeinrichtung	
5	Zugbildungsgeis
5	Dispogleis
5	Andigleis
5	Ab-/Bereitstellungsgeis
5	Ladegleis
5	Ladegleis_KV
5	Lokgleis
5	Tankgleis
5	Zuführungsgeis
5	keine Serviceeinrichtung