


Bagenz

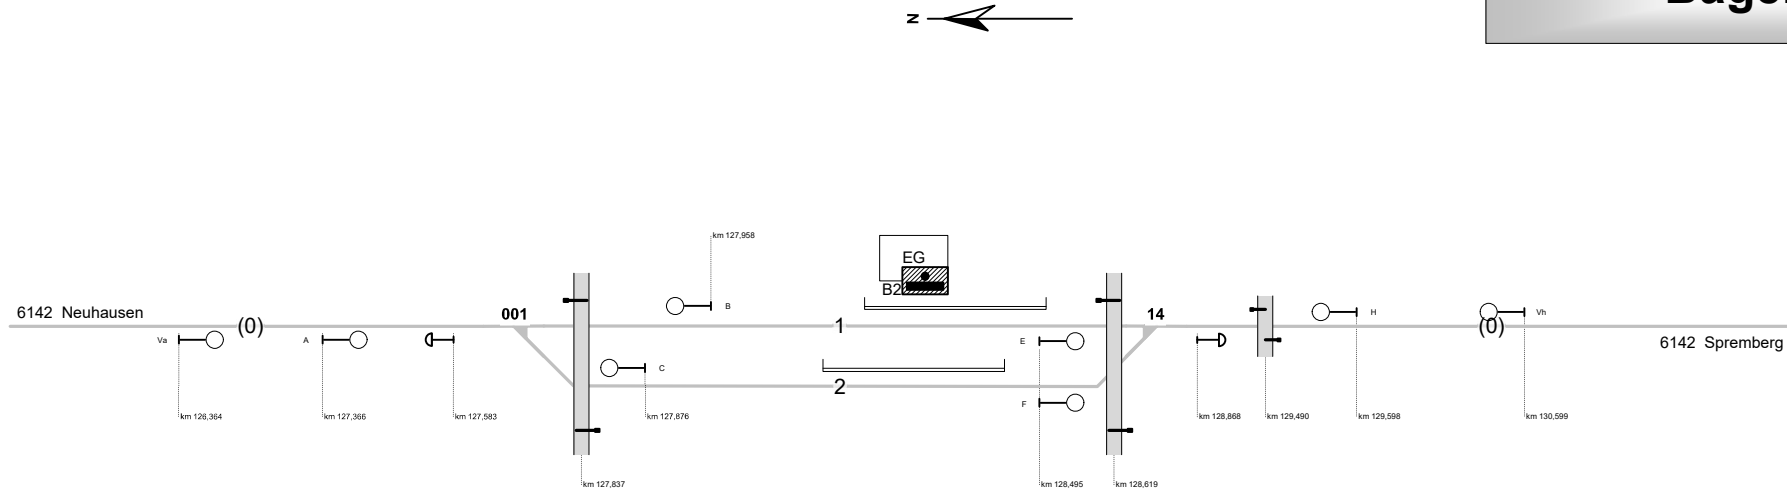

Legende Weichen	
	- ortsgestellte Weiche
	- ferngestellte Weiche
	- Weiche EOW Bereich

Legende Funktion/Produktkategorie Serviceeinrichtung	
	5 Zugbildungsgleis
	5 Dispogleis
	5 Andigleis
	5 Ab-/Bereitstellungsgleis
	5 Ladegleis
	5 Ladegleis_KV
	5 Lokgleis
	5 Tankgleis
	5 Zuführungsgleis
	5 keine Serviceeinrichtung