


Cottbus Hbf

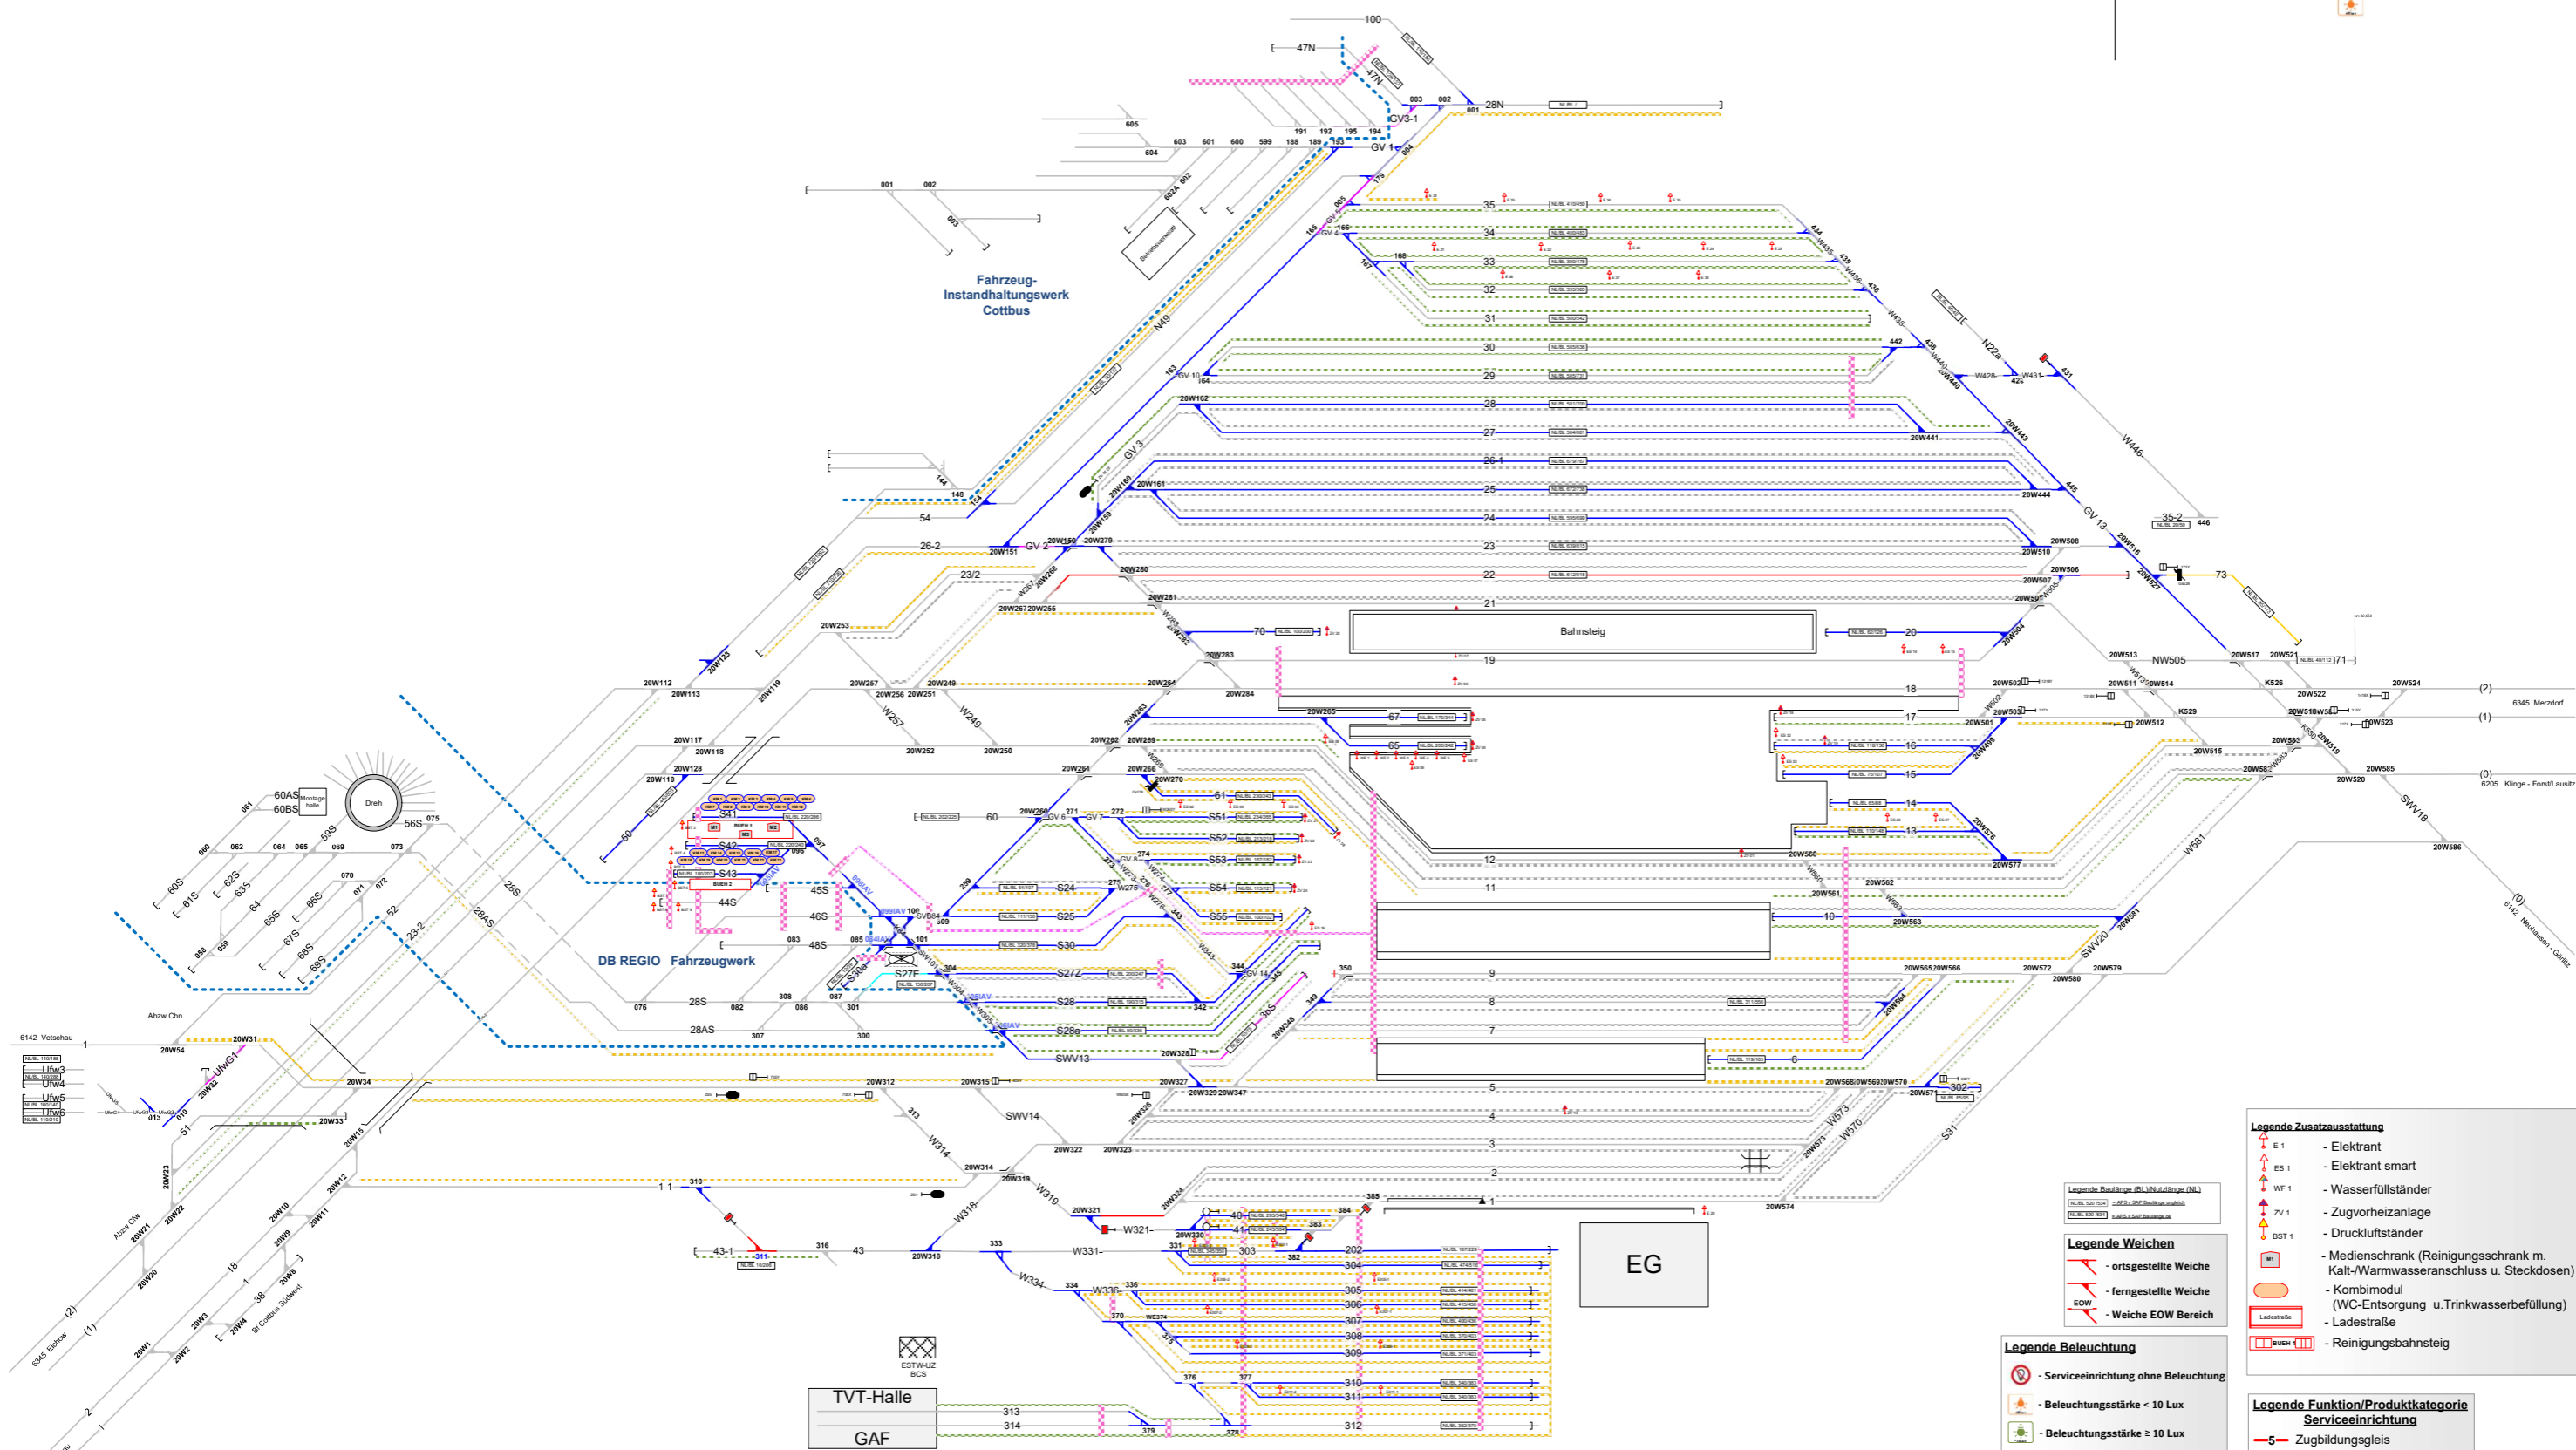

Legende Zusatzausstattung

- E 1 - Elektrant
- ES 1 - Elektrant smart
- WF 1 - Wasserfüllständer
- ZV 1 - Zugvorheizanlage
- BST 1 - Druckluftständer
- WI - Medienschränk (Reinigungsschränk m. Kalt-/Warmwasseranschluss u. Steckdosen)
- K - Kombimodul (WC-Entsorgung u. Trinkwasserbefüllung)
- Ladestraße
- REINIG (R) - Reinigungsbahnsteig

Legende Bauwerke (BL/NL/4Stige/2L)

- BL (BL 100 101) - 2. APS - SAP-Bauwerk (200m)
- BL (BL 100 102) - 1. APS - SAP-Bauwerk (200m)
- BL (BL 100 103) - 3. APS - SAP-Bauwerk (200m)

Legende Weichen

- o - ortsgestellte Weiche
- f - ferngestellte Weiche
- EOW - Weiche EOW Bereich

Legende Beleuchtung

- o - Serviceeinrichtung ohne Beleuchtung
- o - Beleuchtungsstärke < 10 Lux
- o - Beleuchtungsstärke ≥ 10 Lux

Legende Wege

Nutzungsart der Gleiszwischenräume (Wege) ist Geschwindigkeitsabhängig. Ausweisung erfolgt gemäß aktuellen betrieblichen Vorgaben zur Geschwindigkeit. Pro Zwischenraum werden 2 Wegekategorien ausgewiesen, abhängig vom betrachteten Arbeitsgleis (V = 0 km/h) und dem benachbarten Verkehrsgleis (V > 0 km/h)

- o - Rangierweg ≥ 1,30 m
- o - Verkehrsweg ≥ 1,0 m
- o - Zu-/Rand-/Überwege
- o - Raum < 1,0 m

Einbauten sind nicht dargestellt. Dies ist in der Gefährdungsbeurteilung zu beachten. Mitarbeiter sind entsprechend zu unterweisen.

Legende Funktion/Produktkategorie Serviceeinrichtung

- 5 - Zugbildungs-gleis
- 5 - Dispogleis
- 5 - Andigleis
- 5 - Ab-/Bereitstellungsgleis
- 5 - Ladegleis
- 5 - Ladegleis_KV
- 5 - Lokgleis
- 5 - Tankgleis
- 5 - Zuführungsgleis
- 5 - keine Serviceeinrichtung