
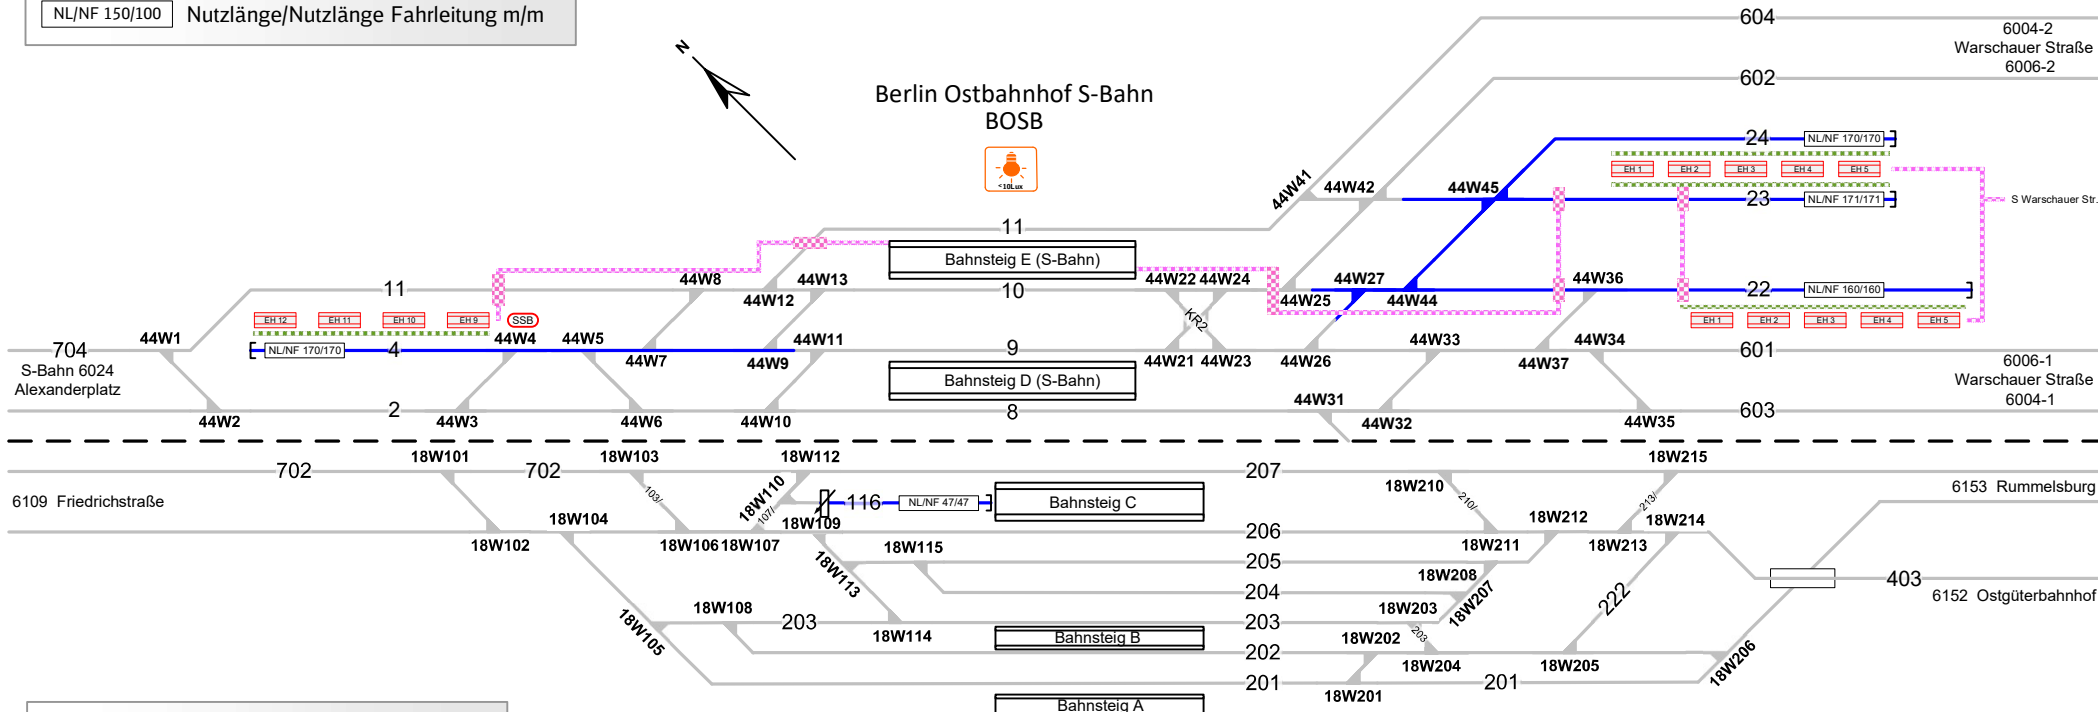


Berlin Ostbahnhof

Legende Gleislängen

NL/NF 150/100 Nutzlänge/Nutzlänge Fahrleitung m/m

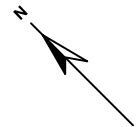

Legende Funktion/Produktkategorie

Serviceeinrichtung

- 5 Zugbildungsgeleis
- 5 Dispogeteis
- 5 Andigeteis
- 5 Ab-/Bereitstellungsgeleis
- 5 Ladegeteis
- 5 Ladegeteis_KV
- 5 Lokgeteis
- 5 Tankgeteis
- 5 Zuführungsgeleis
- 5 keine Serviceeinrichtung

Legende Wege

Nutzungsart der Gleiszwischenräume (Wege) ist Geschwindigkeitsabhängig. Ausweisung erfolgt gemäß aktuellen, betrieblichen Vorgaben zur Geschwindigkeit. Pro Zwischenraum werden 2 Wegearten ausgewiesen, abhängig vom betrachteten Arbeitsgleis ($V = 0 \text{ km/h}$) und dem benachbarten Verkehrsgleis ($V > 0 \text{ km/h}$)

- 5 - Rangierweg $\geq 1,30 \text{ m}$
- 5 - Verkehrsweg $\geq 1,0 \text{ m}$
- 5 - Zu-/Rand-/Überwege
- 5 - Raum $< 1,0 \text{ m}$

Einbauten sind nicht dargestellt. Dies ist in der Gefährdungsbeurteilung zu beachten. Mitarbeiter sind entsprechend zu unterweisen. In dieser Abstellanlage erfolgt im Bereich der Kabelkanäle kein Winterdienst. Diese Betriebsstelle (Gl. 4) ist Bestandteil des Erneuerungsprogramms Podeste im Netz Berlin.

Legende Zusatzausstattung

- EH 1 - Einstiegshilfe
- SSB - Streusandbehälter

Legende Beleuchtung

- 5 - Serviceeinrichtung ohne Beleuchtung
- 5 - Beleuchtungsstärke $< 10 \text{ Lux}$
- 5 - Beleuchtungsstärke $\geq 10 \text{ Lux}$

Legende Weichen

- 5 - ortsgestellte Weiche
- 5 - ferngestellte Weiche
- EOW - Weiche EOW Bereich