


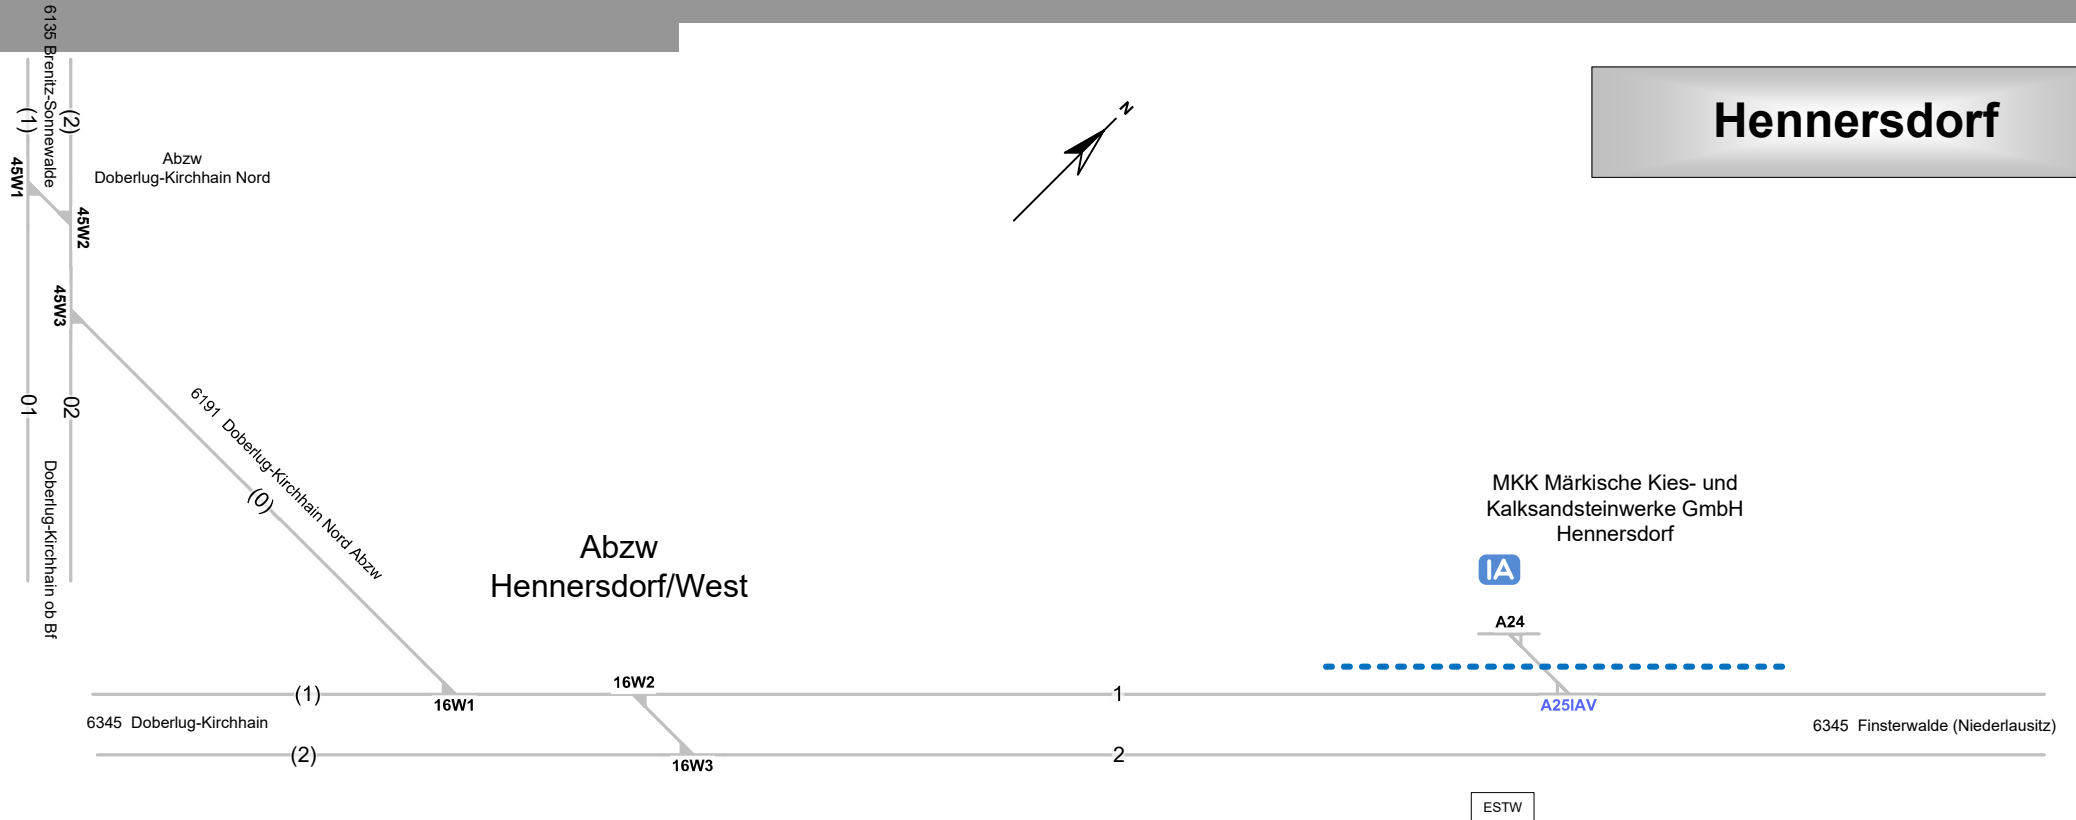

Legende Weichen	
	- ortsgestellte Weiche
	- ferngestellte Weiche
	- Weiche EOW Bereich

Legende Funktion/Produktkategorie Serviceeinrichtung	
	Zugbildungsgeleis
	Dispogleis
	Andigleis
	Ab-/Bereitstellungsgeleis
	Ladegleis
	Ladegleis_KV
	Lokgleis
	Tankgleis
	Zuführungsgeleis
	keine Serviceeinrichtung