


## Hoppegarten (Mark) S-Bahn

## Hoppegarten (Mark)

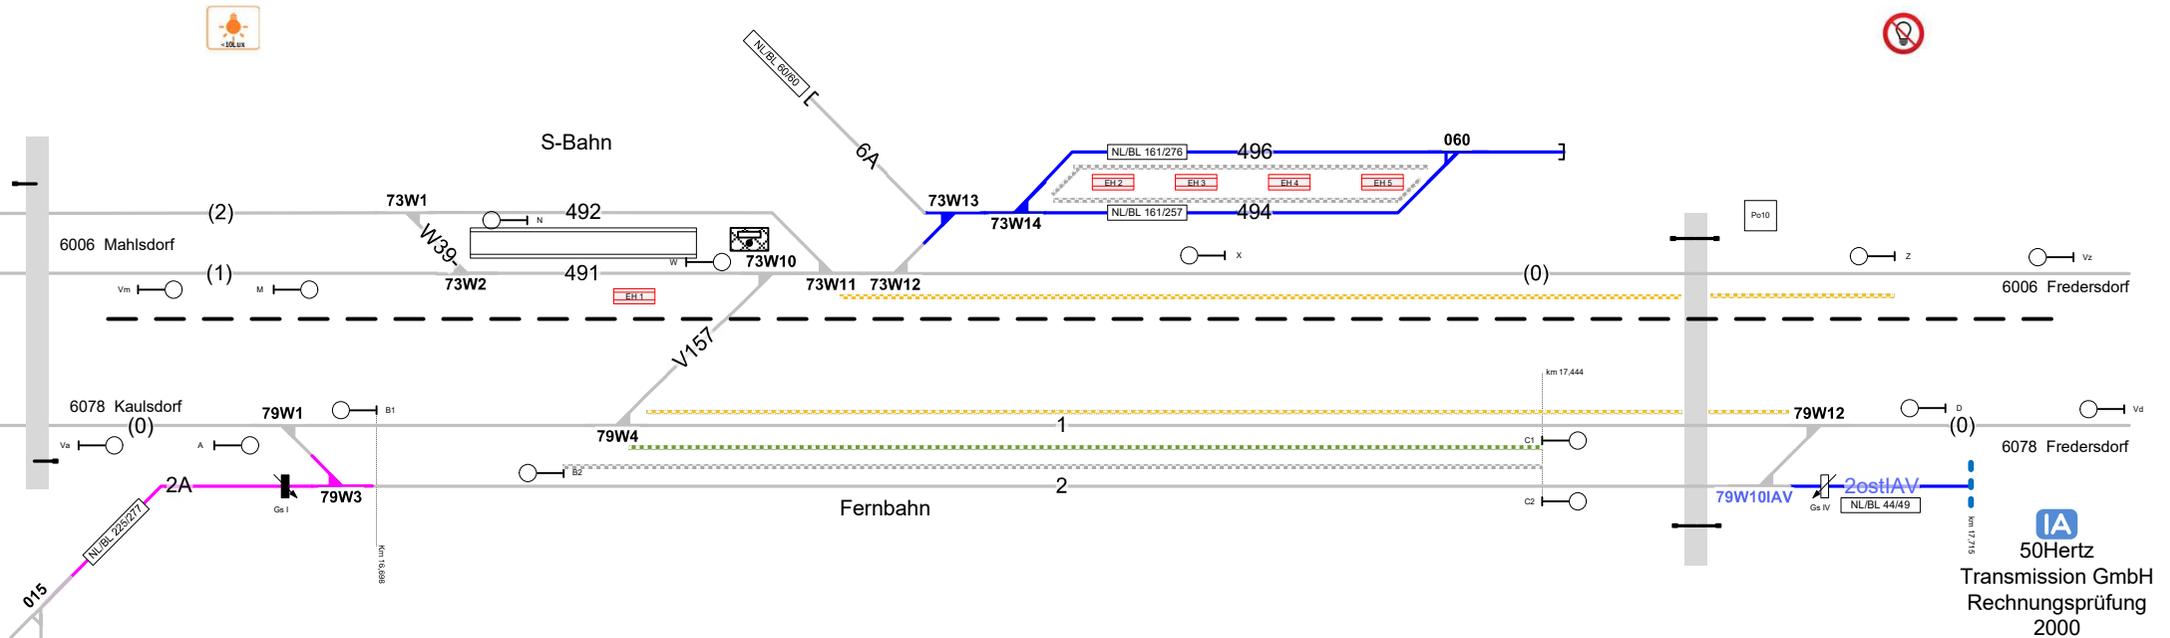

Hoppegarten Park Property  
IA GmbH & Co.KG

### Legende Zusatzausstattung

- Einstiegshilfe

### Legende Beleuchtung

- Serviceeinrichtung ohne Beleuchtung

- Beleuchtungsstärke < 10 Lux

- Beleuchtungsstärke ≥ 10 Lux

### Legende Weichen

- ortsgestellte Weiche

- ferngestellte Weiche

- Weiche EOW Bereich

### Legende Wege

Nutzungsart der Gleiszwischenräume (Wege) ist Geschwindigkeitsabhängig. Ausweisung erfolgt gemäß aktuellen, betrieblichen Vorgaben zur Geschwindigkeit. Pro Zwischenraum werden 2 Wegearten ausgewiesen, abhängig vom betrachteten Arbeitsgleis ( $V = 0$  km/h) und dem benachbarten Verkehrsgleis ( $V > 0$  km/h)

- Rangierweg ≥ 1,30 m

- Verkehrsweg ≥ 1,0 m

- Zu-/Rand-/Überwege

- Raum < 1,0 m

Einbauten sind nicht dargestellt. Dies ist in der Gefährdungsbeurteilung zu beachten. Mitarbeiter sind entsprechend zu unterweisen.

### Legende Funktion/Produktkategorie Serviceeinrichtung

- 5 Zugbildungsgleis

- 5 Dispogleis

- 5 Andigleis

- 5 Ab-/Bereitstellungsgleis

- 5 Ladegleis

- 5 Ladegleis\_KV

- 5 Lokgleis

- 5 Tankgleis

- 5 Zuführungsgleis

- 5 keine Serviceeinrichtung