


Berlin-Lichtenberg



In dieser Betriebsstelle stehen grundsätzlich **Lagerkapazitäten** zur Verfügung, um dort für die Durchführung von Zugfahrten benötigte Stoffe zu lagern. Bitte senden Sie Ihre Anfrage an Ihre regionalen Ansprechpartner:innen per Mail an aps.ost@deutschebahn.com. Bitte geben Sie dabei folgende weitere Informationen an: Nutzungszweck der Fläche, Anmietzeitraum, Flächenbedarf in qm².

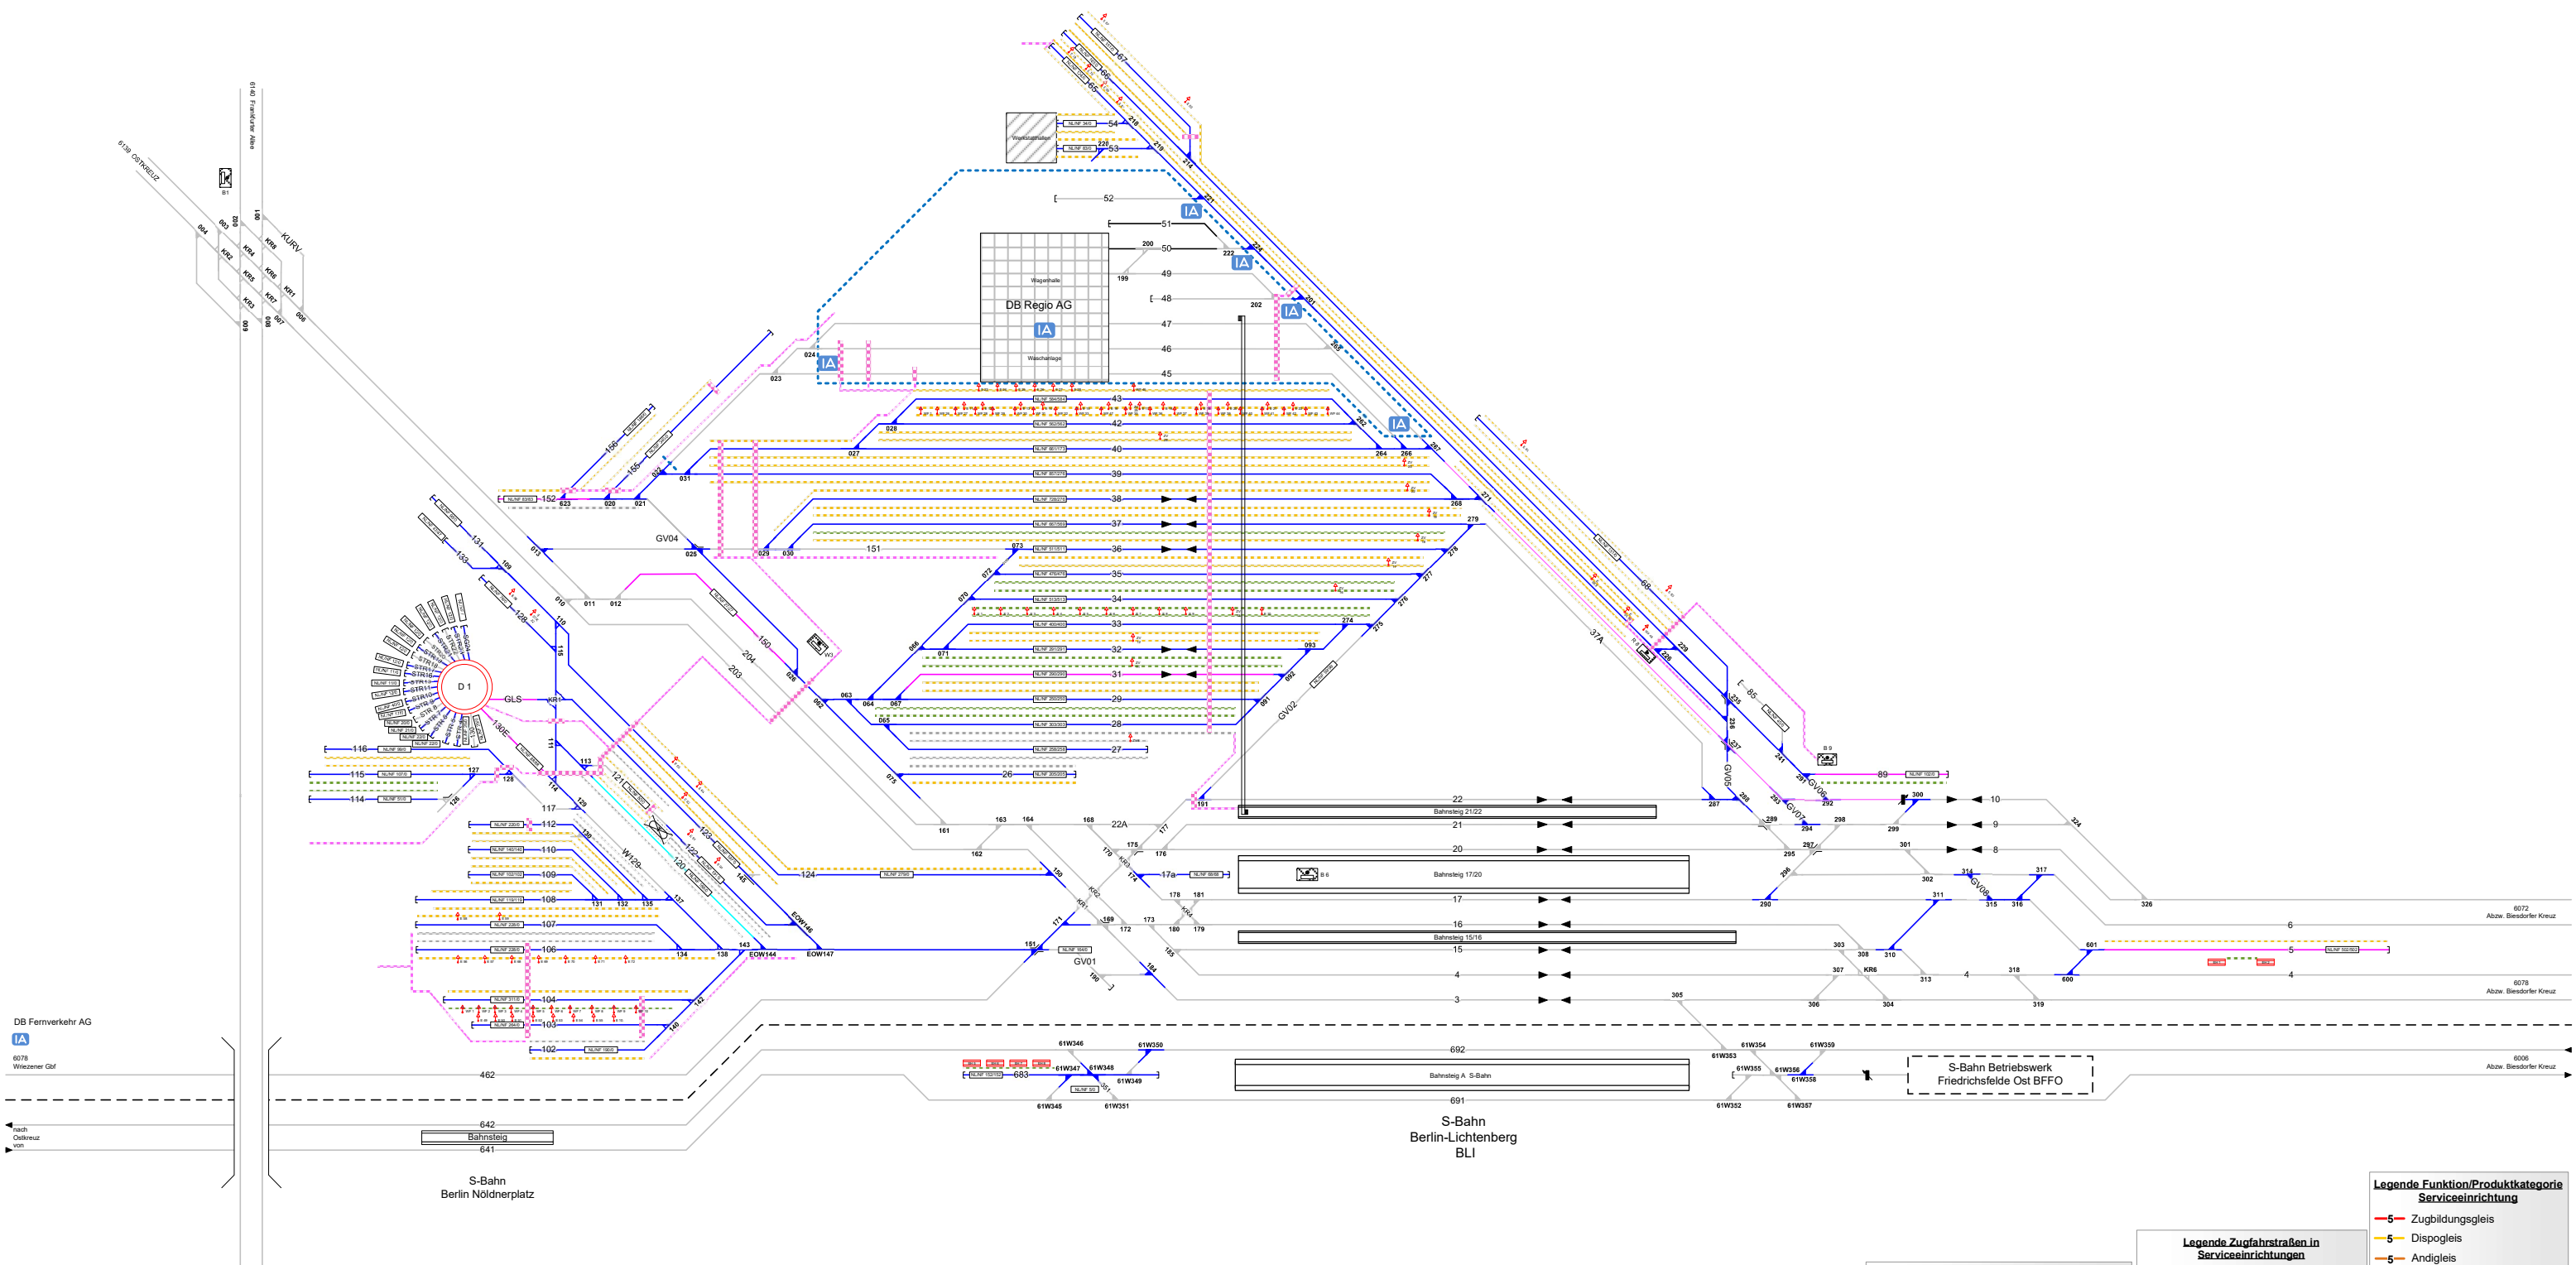

DB Fernverkehr AG
6078
Wiesener Gbf
nach
Ostkreuz
von

Legende Gleislängen
Nutzlänge/Nutzlänge Fahrleitung m/m

Legende Weichen
• ortsgestellte Weiche
• ferngestellte Weiche
• Weiche EOW Bereich

Legende Beleuchtung
• Serviceeinrichtung ohne Beleuchtung
• Beleuchtungsstärke < 10 Lux
• Beleuchtungsstärke ≥ 10 Lux

Legende Zusatzausstattung
• Elektrans
• Wasserfüllständer
• Zugvorheizanlage
• Tankanlage
• Drehscheibe
• Einstiegshilfe

Legende Wege
Nutzungsart der Gleiswechselräume (Wege) ist geschwindigkeitsabhängig. Ausweisung erfolgt gemäß aktuellen betrieblichen Vorgaben zur Geschwindigkeit. Pro Zwischenraum werden 2 Wegarten ausgewiesen, abhängig vom betrachteten Arbeitsgleis (V ≥ 160 km/h) und dem benachbarten Verkehrsgleis (V < 160 km/h).
• Rangierweg ≥ 1,30 m
• Verkehrsraum ≥ 1,0 m
• Zu-/Rand-/Überwege
• Raum < 1,0 m
Einbauten sind nicht dargestellt. Dies ist in der Gefährdungsbeurteilung zu beachten. Mitarbeiter sind entsprechend zu unterweisen.

Legende Zugfahrstraßen in Serviceeinrichtungen
• Zugfahrstraße aus beiden Richtungen für Reise- und Güterzüge
• Zugfahrstraße aus einer Richtung für Reise- und Güterzüge
• Zugfahrstraße aus beiden Richtungen für Güterzüge
• Zugfahrstraße aus einer Richtung für Güterzüge
• Zugfahrstraße f. Durchfahrten von Reise- und Güterzügen
• Zugfahrstraße f. Durchfahrten von Güterzügen

Legende Funktion/Produktkategorie Serviceeinrichtung
• 5 Zugbildungsgleis
• 5 Dispo- und
• 5 Andigleis
• 5 Ab-/Bereitstellungs-
• 5 Ladegleis
• 5 Ladegleis_KV
• 5 Lokgleis
• 5 Tankgleis
• 5 Zuführungs-
• 5 keine Serviceeinrichtung