Serviceeinrichtungen

DB InfraGO


Nauen

Legende Funktion/Produktkategorie Serviceeinrichtung

- 5 Zugbildungsgleis
- 5 Dispogleis
- 5 Andigleis
- 5 Ab-/Bereitstellungsgleis
- 5 Ladegleis
- 5 Ladegleis_KV
- 5 Lokgleis
- 5 Tankgleis
- 5 Zuführungsgleis
- 5 keine Serviceeinrichtung

Legende Beleuchtung

- **- Serviceeinrichtung ohne Beleuchtung**
- **- Beleuchtungsstärke < 10 Lux**
- **- Beleuchtungsstärke ≥ 10 Lux**

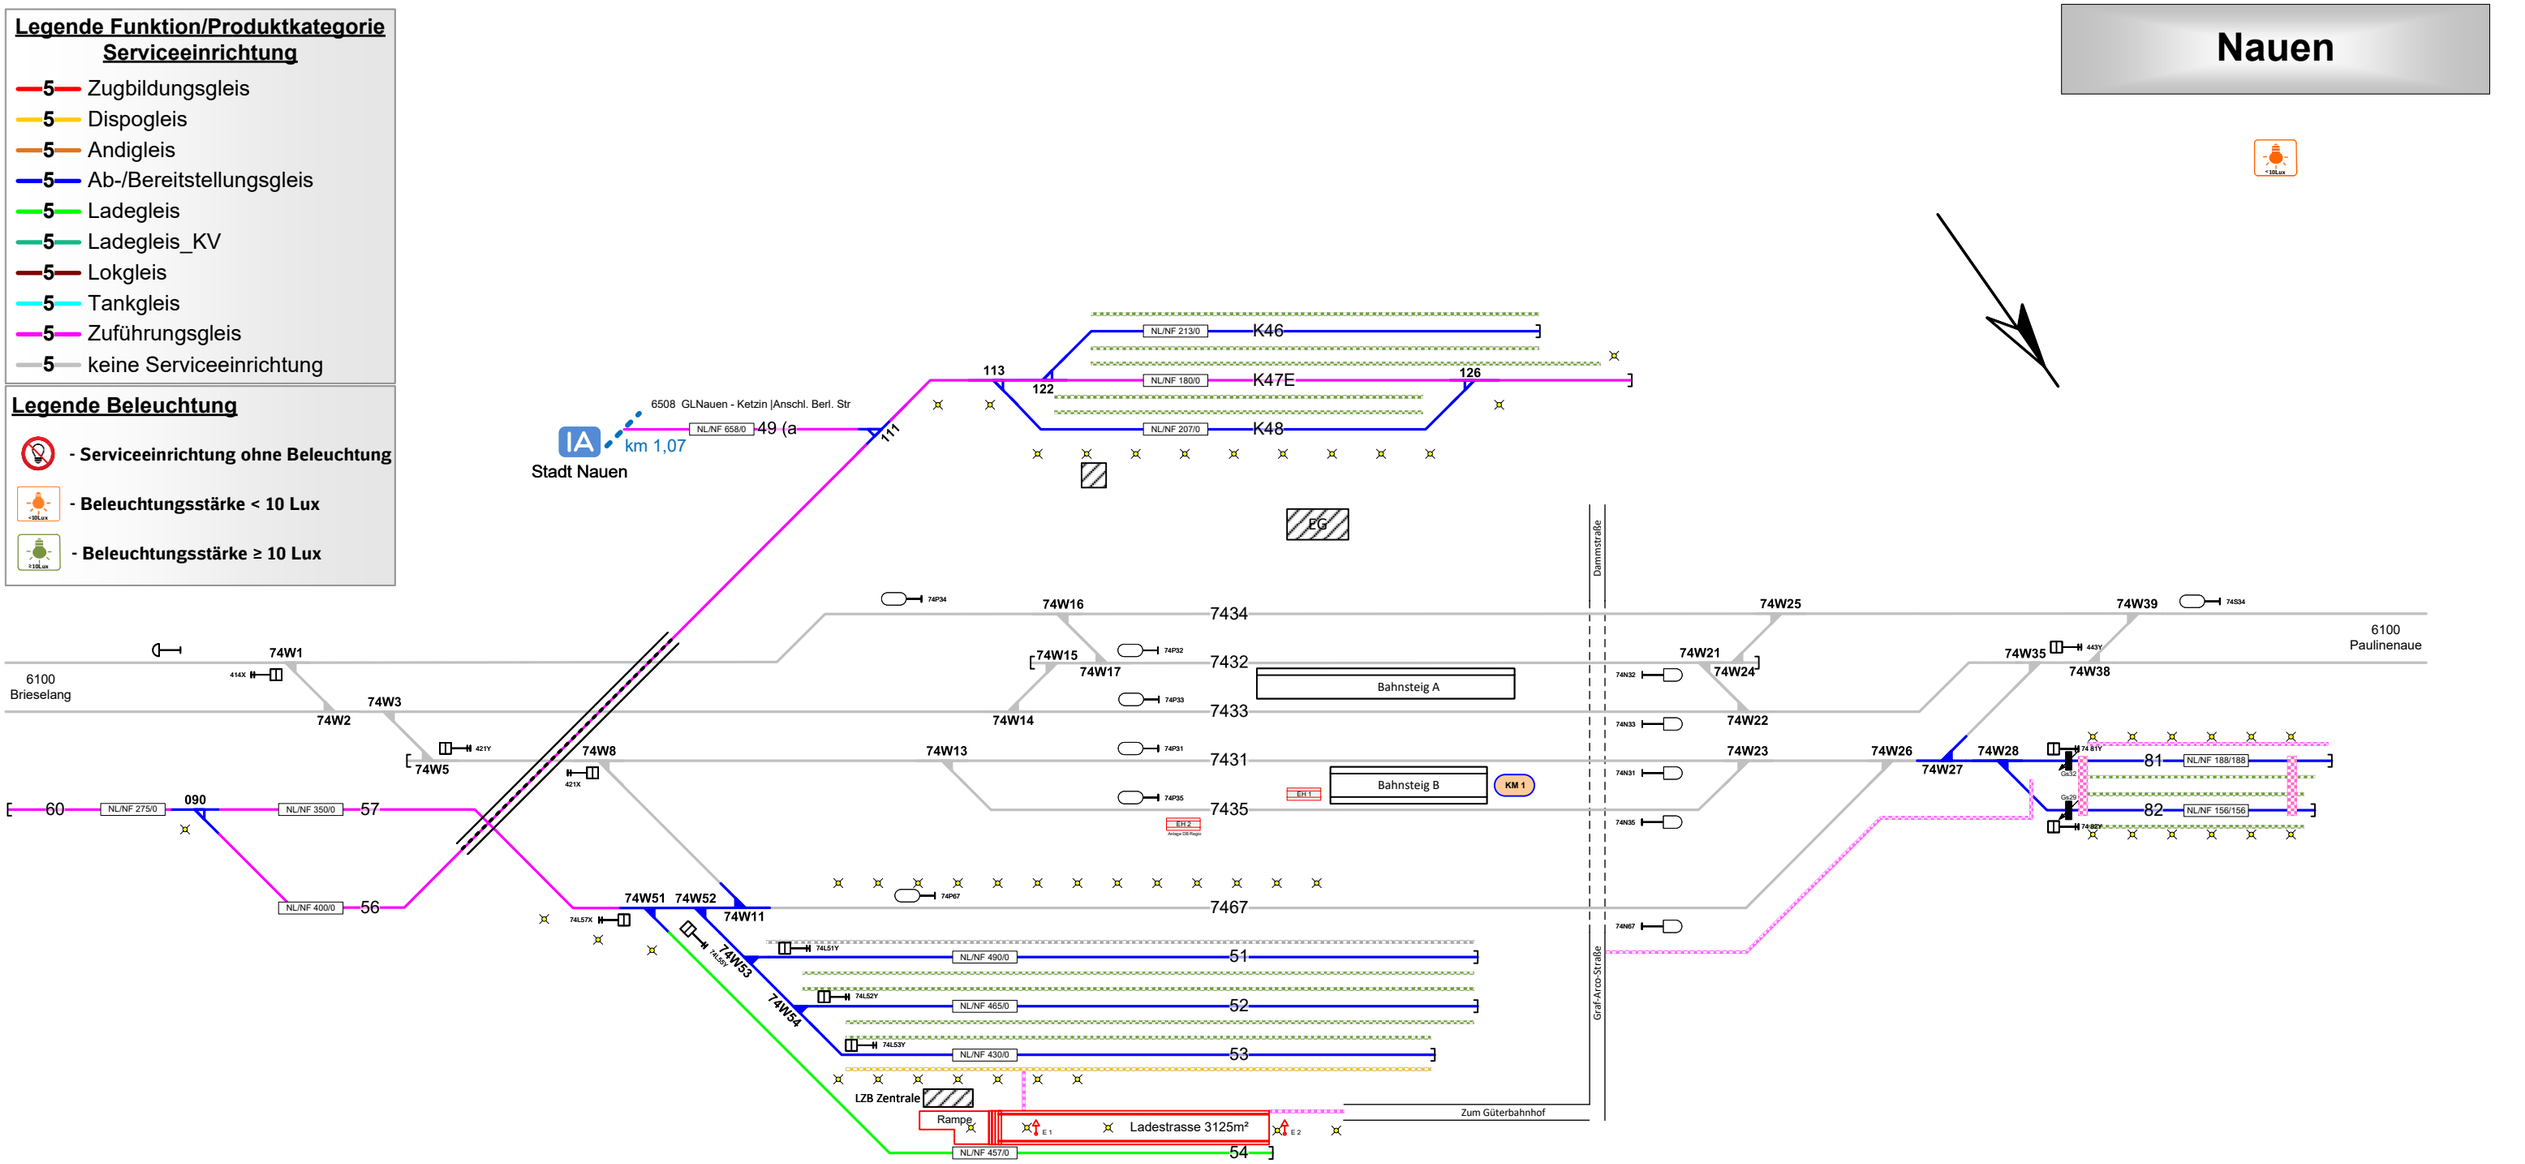

UZ BNAUX

Legende Wege

Nutzungsart der Gleiszwischenräume (Wege) ist Geschwindigkeitsabhängig. Ausweisung erfolgt gemäß aktuellen, betrieblichen Vorgaben zur Geschwindigkeit. Pro Zwischenraum werden 2 Wegearten ausgewiesen, abhängig vom betrachteten Arbeitsgleis (V = 0 km/h) und dem benachbarten Verkehrsgleis (V > 0 km/h)

- - Rangiererweg ≥ 1,30 m
- - Verkehrsweg ≥ 1,0 m
- - Zu-/Rand-/Überwege
- - Raum < 1,0 m

Einbauten sind nicht dargestellt. Dies ist in der Gefährdungsbeurteilung zu beachten. Mitarbeiter sind entsprechend zu unterweisen.

Legende Zusatzausstattung

- E 1 **- Elektrant**
- KM 1 **- Kombimodul (WC-Entsorgung u. Trinkwasserbefüllstation)**
- L Lad2 1 von 1 **- Ladestraße**
- EH 1 **- Einstiegshilfe**
- **- Beleuchtungsmast**

Legende Weichen

- **- ortsgestellte Weiche**
- **- ferngestellte Weiche**
- EOW **- Weiche EOW Bereich**

Legende Gleislängen

NL/NF 150/100 Nutzlänge/Nutzlänge Fahrleitung m/m