


Potsdam-Rehbrücke

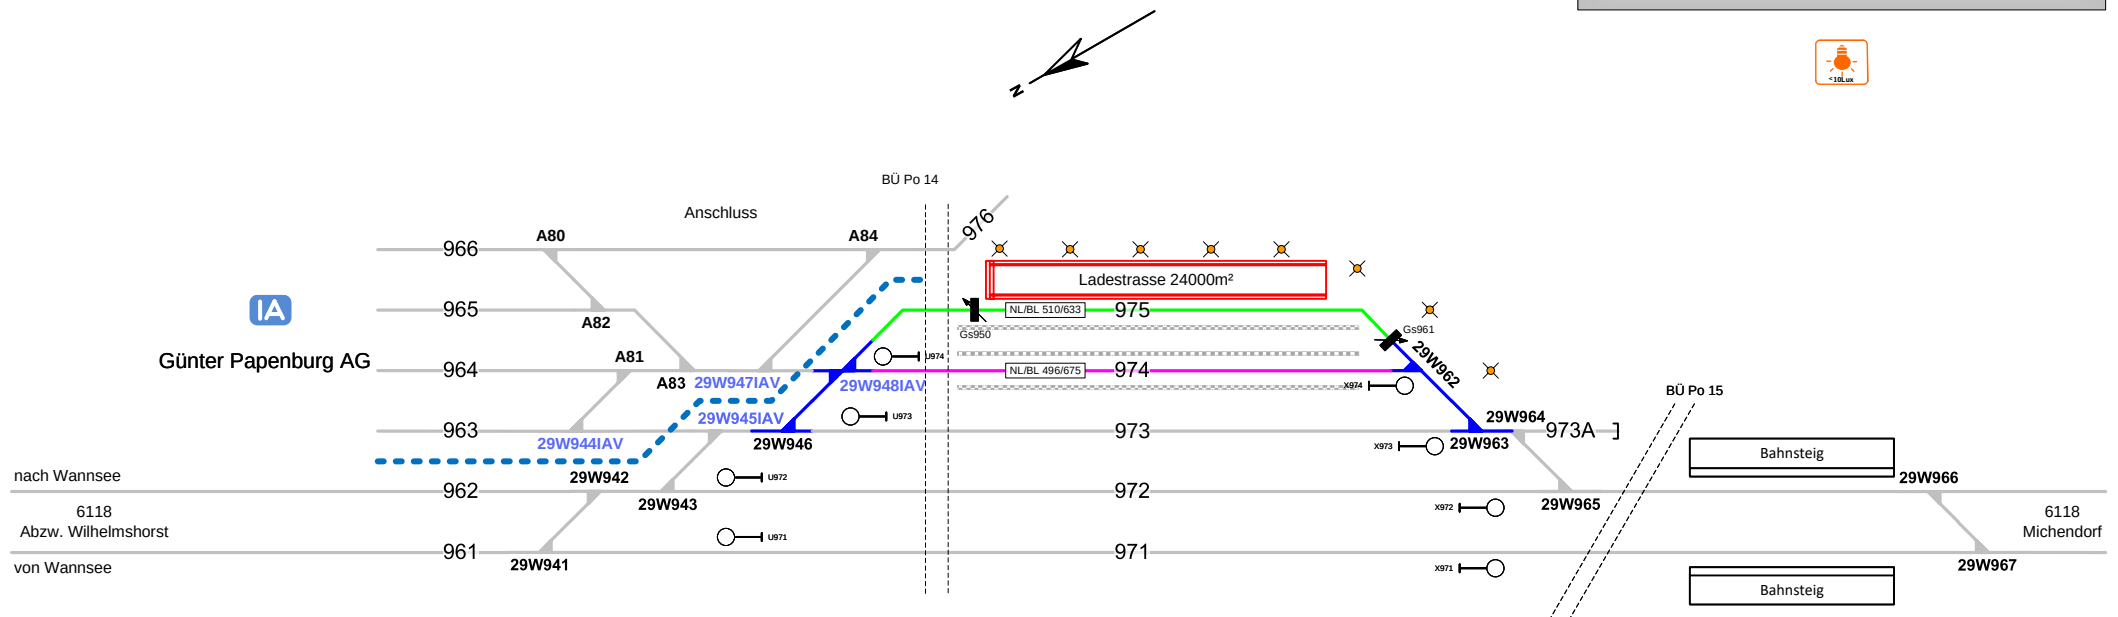

Legende Funktion/Produktkategorie Serviceeinrichtung

- 5 Zugbildungsgleis
- 5 Dispogleis
- 5 Andigleis
- 5 Ab-/Bereitstellungsgleis
- 5 Ladegleis
- 5 Ladegleis_KV
- 5 Lokgleis
- 5 Tankgleis
- 5 Zuführungsgleis
- 5 keine Serviceeinrichtung

Legende Zusatzausstattung

- L Lad2 1 von 1 - Ladestraße
- ☀ - Beleuchtungsmast

Legende Beleuchtung

- ☹ - Serviceeinrichtung ohne Beleuchtung
- ☀ - Beleuchtungsstärke < 10 Lux
- ☀ - Beleuchtungsstärke ≥ 10 Lux

Legende Wege

Nutzungsart der Gleiszwischenräume (Wege) ist Geschwindigkeitsabhängig. Ausweisung erfolgt gemäß aktuellen, betrieblichen Vorgaben zur Geschwindigkeit. Pro Zwischenraum werden 2 Wegearten ausgewiesen, abhängig vom betrachteten Arbeitsgleis ($V = 0 \text{ km/h}$) und dem benachbarten Verkehrsgleis ($V > 0 \text{ km/h}$)

- ☀ - Rangiererweg ≥ 1,30 m
- ☀ - Verkehrsweg ≥ 1,0 m
- ☀ - Zu-/Rand-/Überwege
- ☀ - Raum < 1,0 m

Einbauten sind nicht dargestellt. Dies ist in der Gefährdungsbeurteilung zu beachten. Mitarbeiter sind entsprechend zu unterweisen.

Legende Weichen

- ☀ - ortsgestellte Weiche
- ☀ - ferngestellte Weiche
- EOW - Weiche EOW Bereich