


Potsdam-Rehbrücke

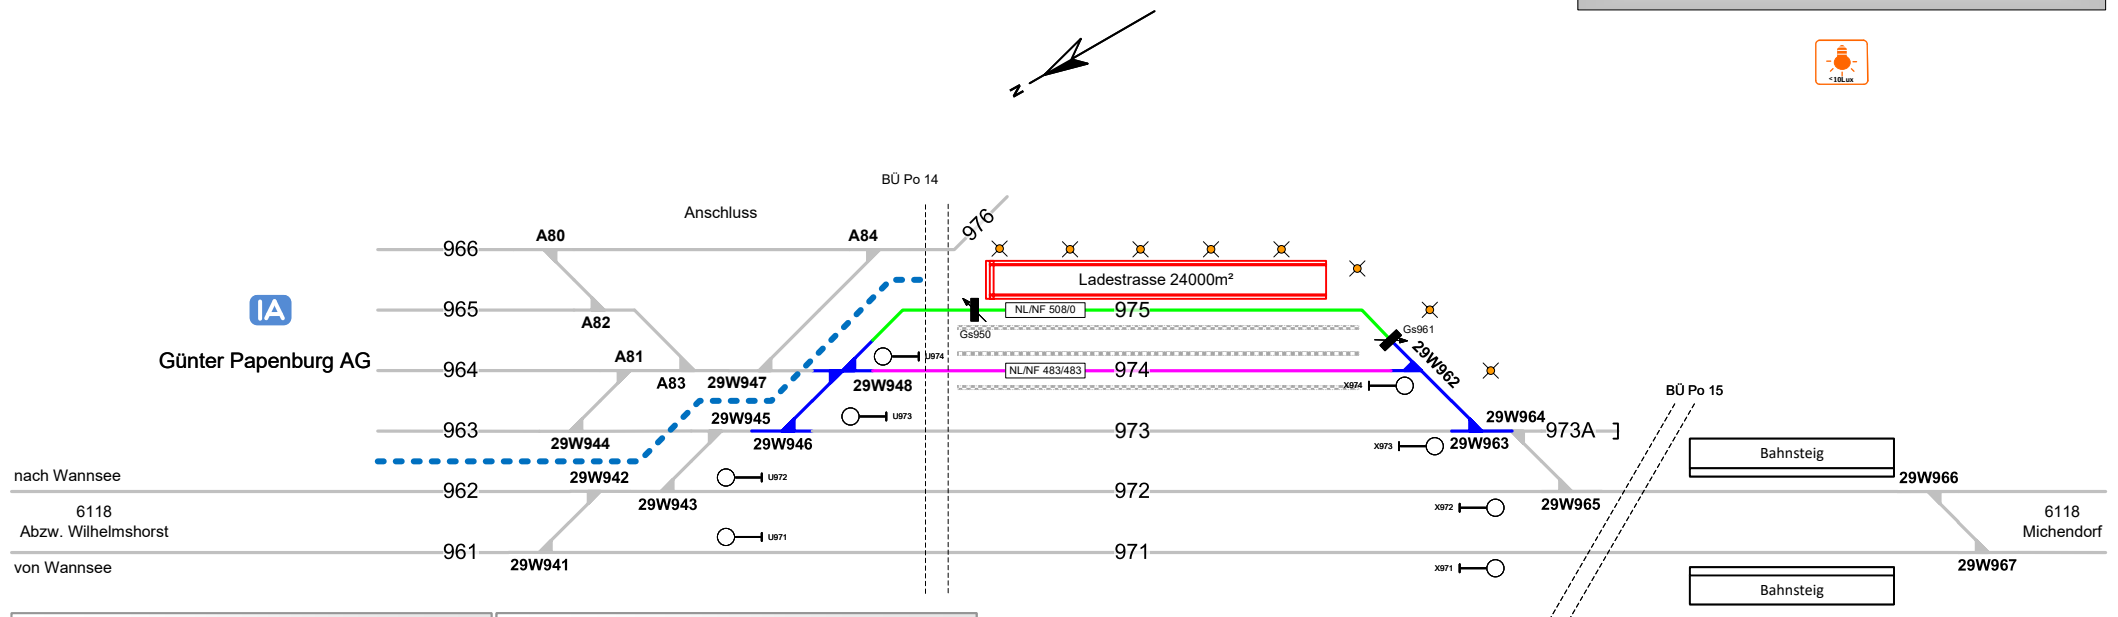

Legende Funktion/Produktkategorie Serviceeinrichtung

- 5 Zugbildungsgeleis
- 5 Dispogleis
- 5 Andigleis
- 5 Ab-/Bereitstellungsgeleis
- 5 Ladegleis
- 5 Ladegleis_KV
- 5 Lokgleis
- 5 Tankgleis
- 5 Zuführungsgeleis
- 5 keine Serviceeinrichtung

Legende Gleislängen

NL/NF 150/100 Nutzlänge/Nutzlänge Fahrleitung m/m

Legende Zusatzausstattung

- L Lad2 1 von 1 - Ladestraße
- ☀ - Beleuchtungsmast

Legende Beleuchtung

- ☹ - Serviceeinrichtung ohne Beleuchtung
- ☀ - Beleuchtungsstärke < 10 Lux
- ☀ - Beleuchtungsstärke ≥ 10 Lux

Legende Wege

Nutzungsart der Gleiszwischenräume (Wege) ist Geschwindigkeitsabhängig. Ausweisung erfolgt gemäß aktuellen, betrieblichen Vorgaben zur Geschwindigkeit. Pro Zwischenraum werden 2 Wegearten ausgewiesen, abhängig vom betrachteten Arbeitsgleis ($V = 0$ km/h) und dem benachbarten Verkehrsgleis ($V > 0$ km/h)

- ☐ - Rangiererweg ≥ 1,30 m
- ☐ - Verkehrsweg ≥ 1,0 m
- ☐ - Zu-/Rand-/Überwege
- ☐ - Raum < 1,0 m

Einbauten sind nicht dargestellt. Dies ist in der Gefährdungsbeurteilung zu beachten. Mitarbeiter sind entsprechend zu unterweisen.

Legende Weichen

- ☐ - ortsgestellte Weiche
- ☐ - ferngestellte Weiche
- EOW - Weiche EOW Bereich