


Berlin-Staaken

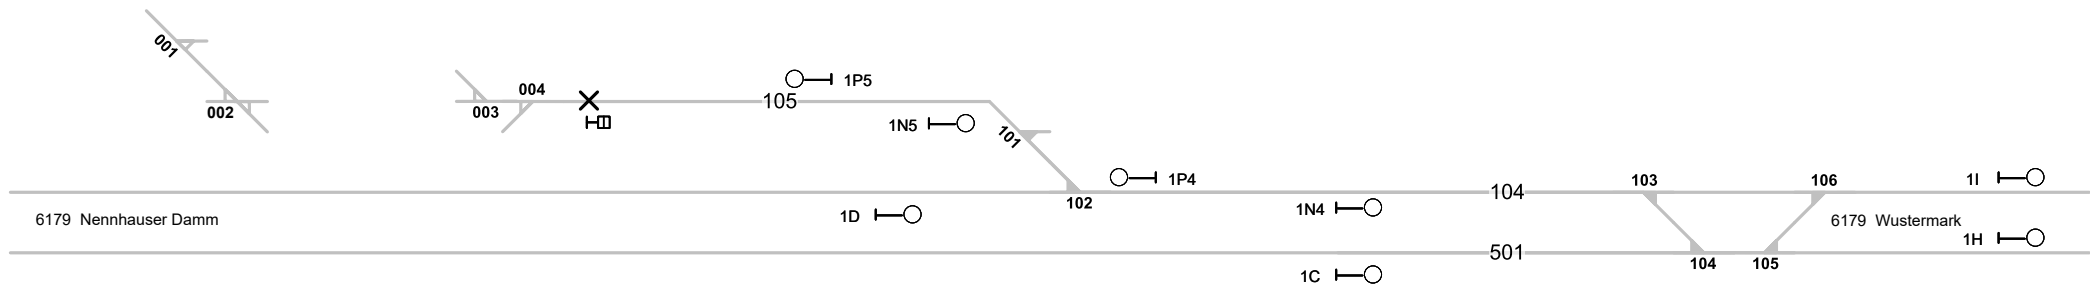

Legende Funktion/Produktkategorie

Serviceeinrichtung

-  **5** Zugbildungsgleis
-  **5** Dispogleis
-  **5** Andigleis
-  **5** Ab-/Bereitstellungsgleis
-  **5** Ladegleis
-  **5** Ladegleis_KV
-  **5** Lokgleis
-  **5** Tankgleis
-  **5** Zuführungsgleis
-  **5** keine Serviceeinrichtung

Legende Weichen

	- ortsgestellte V
	- ferngestellte V
	- Weiche EOW

- ortsgestellte Weiche
- ferngestellte Weiche
- Weiche EOW Bereich