
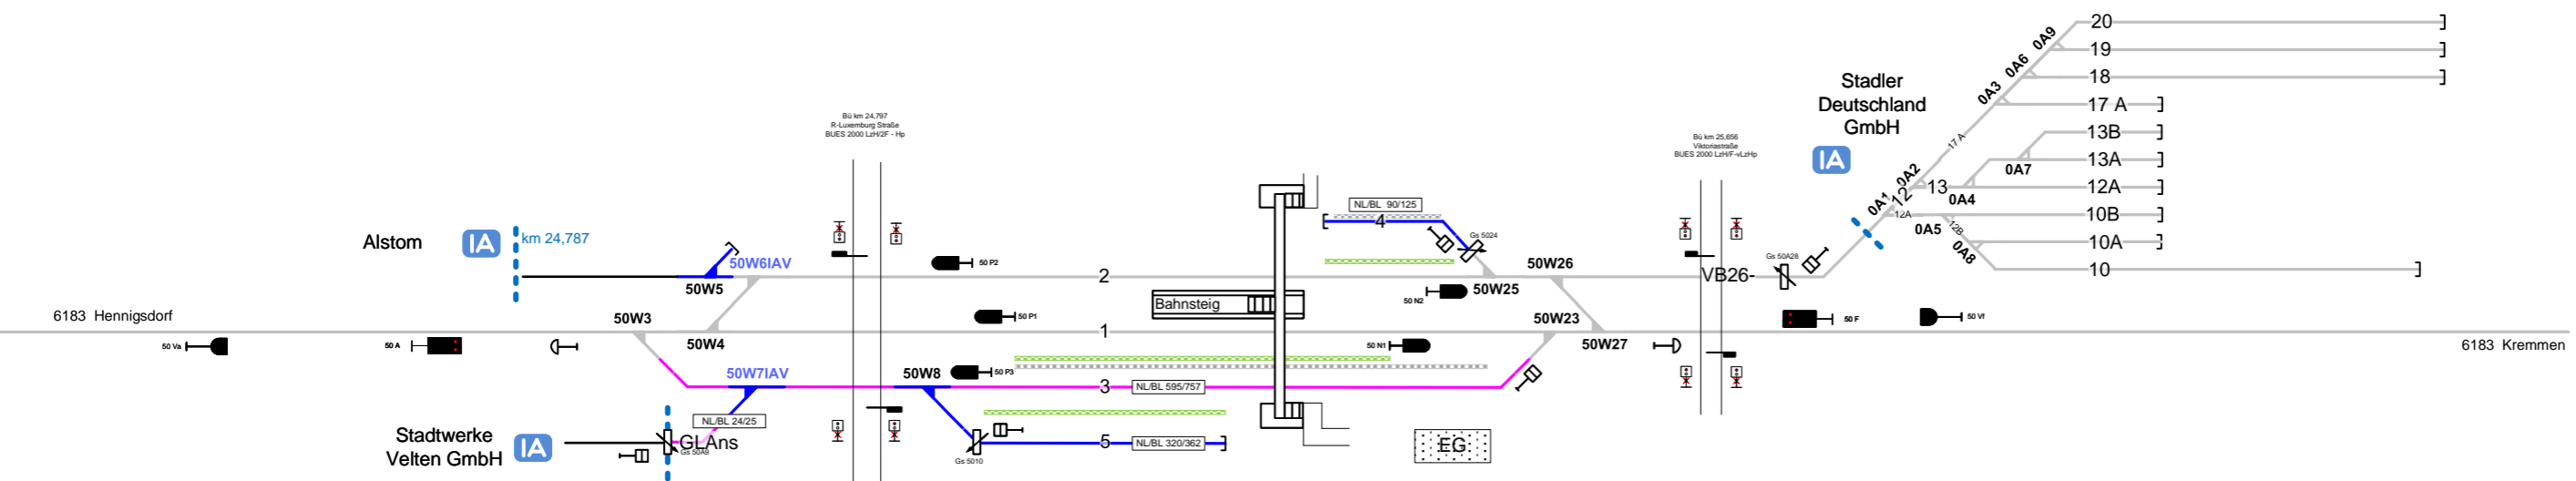


## Velten (Mark)

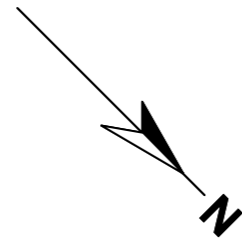

**Legende Weichen**

- ortsgestellte Weiche
- ferngestellte Weiche
- EOW - Weiche EOW Bereich

**Legende Beleuchtung**

- Serviceeinrichtung ohne Beleuchtung
- Beleuchtungsstärke < 10 Lux
- Beleuchtungsstärke ≥ 10 Lux

**Legende Wege**

Nutzungsart der Gleiszwischenräume (Wege) ist Geschwindigkeitsabhängig. Ausweisung erfolgt gemäß aktuellen, betrieblichen Vorgaben zur Geschwindigkeit. Pro Zwischenraum werden 2 Wegearten ausgewiesen, abhängig vom betrachteten Arbeitsgleis (V = 0 km/h) und dem benachbarten Verkehrsgleis (V > 0 km/h)

- Rangierweg ≥ 1,30 m
- Verkehrsweg ≥ 1,0 m
- Zu-/Rand-/Überwege
- Raum < 1,0 m

Einbauten sind nicht dargestellt. Dies ist in der Gefährdungsbeurteilung zu beachten. Mitarbeiter sind entsprechend zu unterweisen.

**Legende Funktion/Produktkategorie Serviceeinrichtung**

- 5 Zugbildungs-gleis
- 5 Dispo-gleis
- 5 And-gleis
- 5 Ab-/Bereitstellungs-gleis
- 5 Ladegleis
- 5 Ladegleis\_KV
- 5 Lok-gleis
- 5 Tank-gleis
- 5 Zuführungs-gleis
- 5 keine Serviceeinrichtung