

<u>Legende Funktion/Produktkategorie</u>	
<u>Serviceeinrichtung</u>	
 5	Zugbildungsgleis
 5	Dispogleis
 5	Andigleis
 5	Ab-/Bereitstellungsgleis
 5	Ladegleis
 5	Ladegleis_KV
 5	Lokgleis
 5	Tankgleis
 5	Zuführungsgleis
 5	keine Serviceeinrichtung

<u>Legende Zusatzausstattung</u>	
 EH 1	- Einstiegshilfe

<u>Legende Beleuchtung</u>	
 -	Serviceeinrichtung ohne Beleuchtung
 <10 Lux	- Beleuchtungsstärke < 10 Lux
 ≥10 Lux	- Beleuchtungsstärke ≥ 10 Lux


<u>Legende Weichen</u>	
 -	ortsgestellte Weiche
 -	ferngestellte Weiche
 EOW	- Weiche EOW Bereich

**Legende Wege**  
 Nutzungsart der Gleiszwischenräume (Wege) ist Geschwindigkeitsabhängig.  
 Ausweisung erfolgt gemäß aktuellen, betrieblichen Vorgaben zur Geschwindigkeit.  
 Pro Zwischenraum werden 2 Wegearten ausgewiesen, abhängig vom betrachteten  
 Arbeitsgleis ( $V = 0 \text{ km/h}$ ) und dem benachbarten Verkehrsgleis ( $V > 0 \text{ km/h}$ )

 -	Rangiererweg $\geq 1,30 \text{ m}$
 -	Verkehrsweg $< 1,0 \text{ m}$
 -	Zu-/Rand-/Überwege $< 1,0 \text{ m}$
 -	Raum $< 1,0 \text{ m}$

Einbauten sind nicht dargestellt. Dies ist in der Gefährdungsbeurteilung zu beachten.  
 Mitarbeiter sind entsprechend zu unterweisen.  
 In dieser Abstellanlage erfolgt im Bereich der Kabelkanäle kein Winterdienst.  
 Aufgrund baulicher Zwänge kann die Umsetzung der gesetzlichen Vorgaben nicht  
 eingehalten werden.

## Berlin Zoologischer Garten

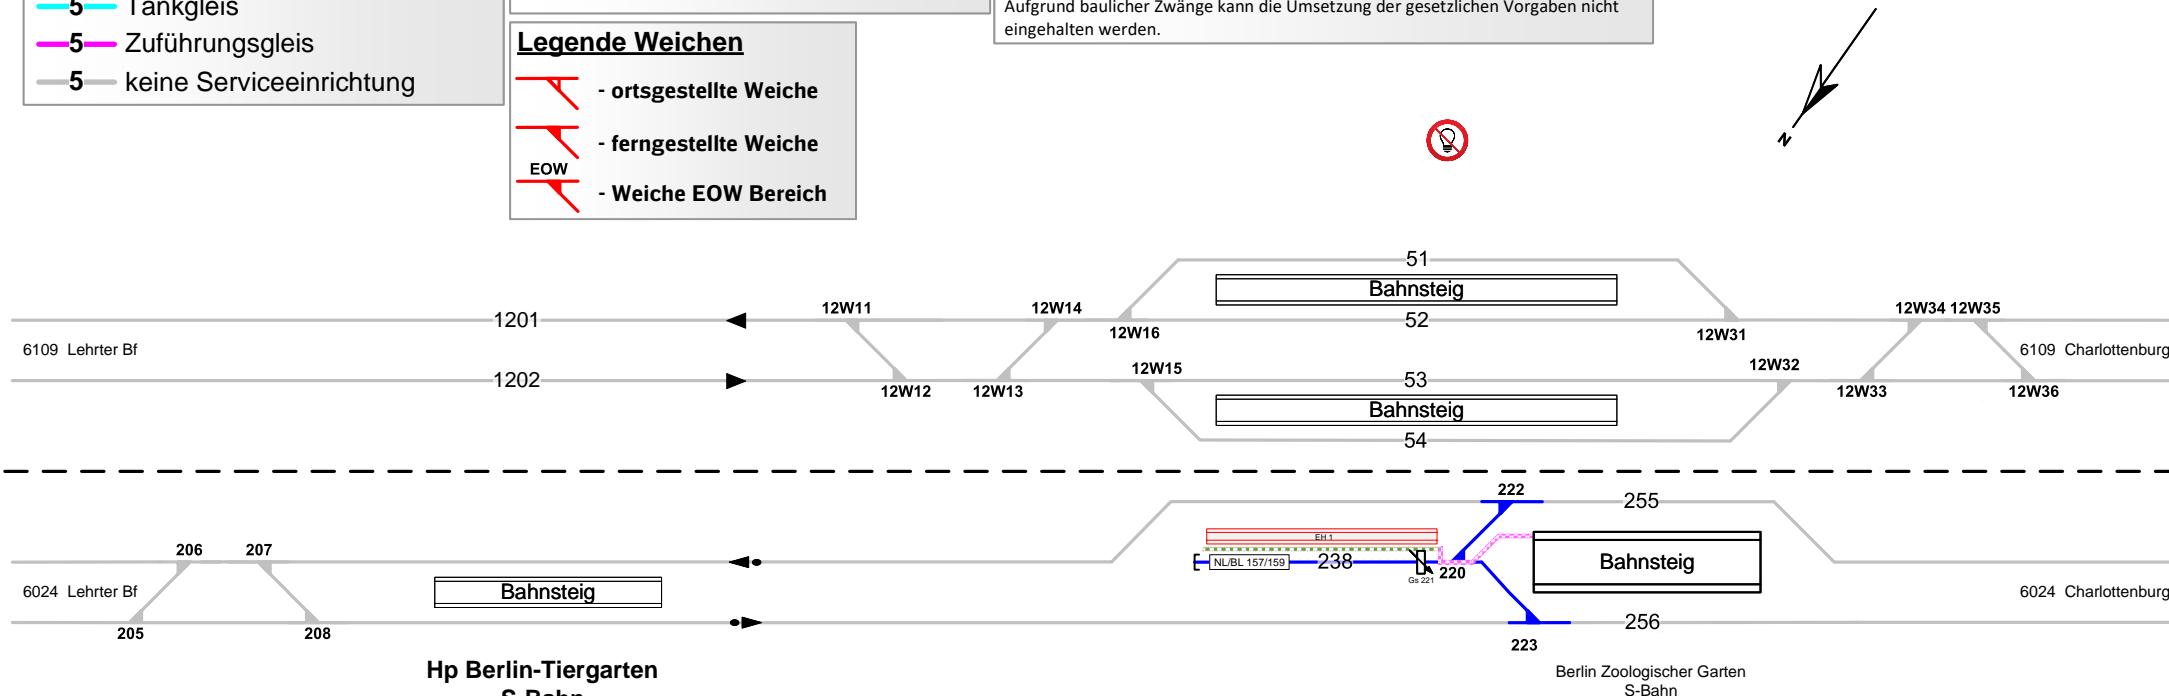

## S-Bahn Berlin

