Bf Gößnitz (DGZ)

Bauzustand 7.1

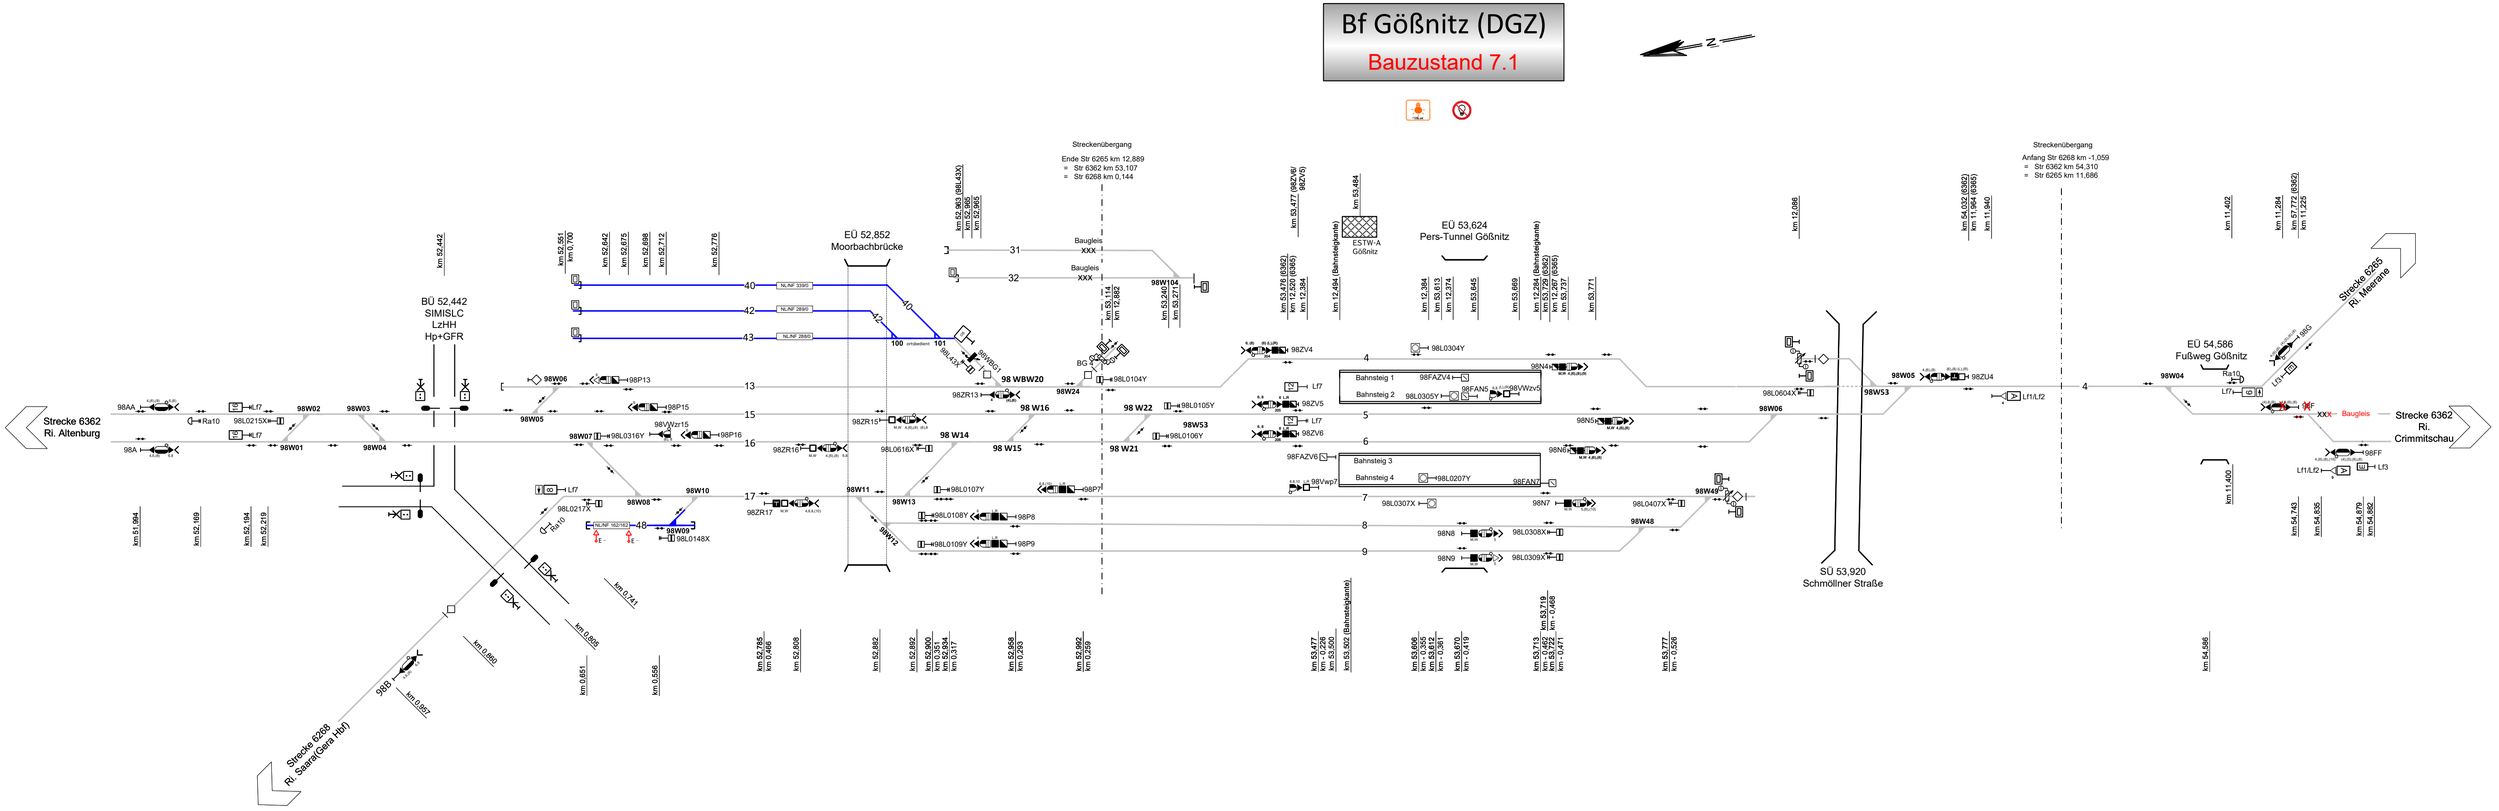

Die Legende ist auf Seite 2 zu finden.

Netz Leipzig
18.06.2026

Serviceeinrichtungen

DB InfraGO

Legende Funktion/Produktkategorie Serviceeinrichtung

- 5 Zugbildungsgleis
- 5 Dispogleis
- 5 Andigleis
- 5 Ab-/Bereitstellungsgleis
- 5 Ladegleis
- 5 Ladegleis_KV
- 5 Lokgleis
- 5 Tankgleis
- 5 Zuführungsgleis
- 5 keine Serviceeinrichtung

Legende Weichen

- ortsgestellte Weiche
- ferngestellte Weiche
- EOW – Weiche EOW Bereich

Legende Beleuchtung

- Serviceeinr. ohne Beleuchtung
- Beleuchtungsstärke < 10 Lux
- Beleuchtungsstärke ≥ 10 Lux

Legende Zusatzausstattung

- E 1 – Elektrant
- WF 1 – Wasserfüllständer
- ZV 1 – Zugvorheizanlage
- WC 1 – WC-Entsorgungsanlage
- Ladestraße – Ladestraße

Legende Gleis-/OLA-Längen

- NL/NF 150/100 – Nutzlänge Gleis / Fahrleitung in m
- nicht elektrifiziertes Gleis (auf der Seite des Striches)

Legende Wege

Nutzungsart der Gleiszwischenräume ist geschwindigkeitsabhängig.

Ausweisung der Wege erfolgt gemäß aktuellen betrieblichen Vorgaben.

Pro Zwischenraum werden 2 Wegearten ausgewiesen, abhängig vom betrachteten Arbeitsgleis (v = 0 km/h) und dem benachbarten Verkehrsgleis (v > 0 km/h)

- Rangiererweg ≥ 1,30 m
- Verkehrsweg ≥ 1,0 m
- Zu-/Rand-/Überwege
- Raum < 1,0 m

Einbauten sind nicht dargestellt. Dies ist in der Gefährdungsbeurteilung zu beachten. Mitarbeiter sind entsprechend zu unterweisen.

Netz Leipzig
18.06.2026