

Legende Wege

Nutzungsart der Gleiszwischenräume (Wege) ist Geschwindigkeitsabhängig.
Ausweisung erfolgt gemäß aktuellen, betrieblichen Vorgaben zur Geschwindigkeit.
Pro Zwischenraum werden 2 Wegearten ausgewiesen, abhängig vom betrachteten Arbeitsgleis (V = 0 km/h) und dem benachbarten Verkehrsgleis (V > 0 km/h)

- Rangierweg ≥ 1,30 m

- Verkehrsweg ≥ 1,0 m


- Zu-/Rand-/Überwege

- Raum < 1,0 m

Einbauten sind nicht dargestellt. Dies ist in der Gefährdungsbeurteilung zu beachten. Mitarbeiter sind entsprechend zu unterweisen.

Bf Dresden
Bft Dresden Hbf

 Gleise 268

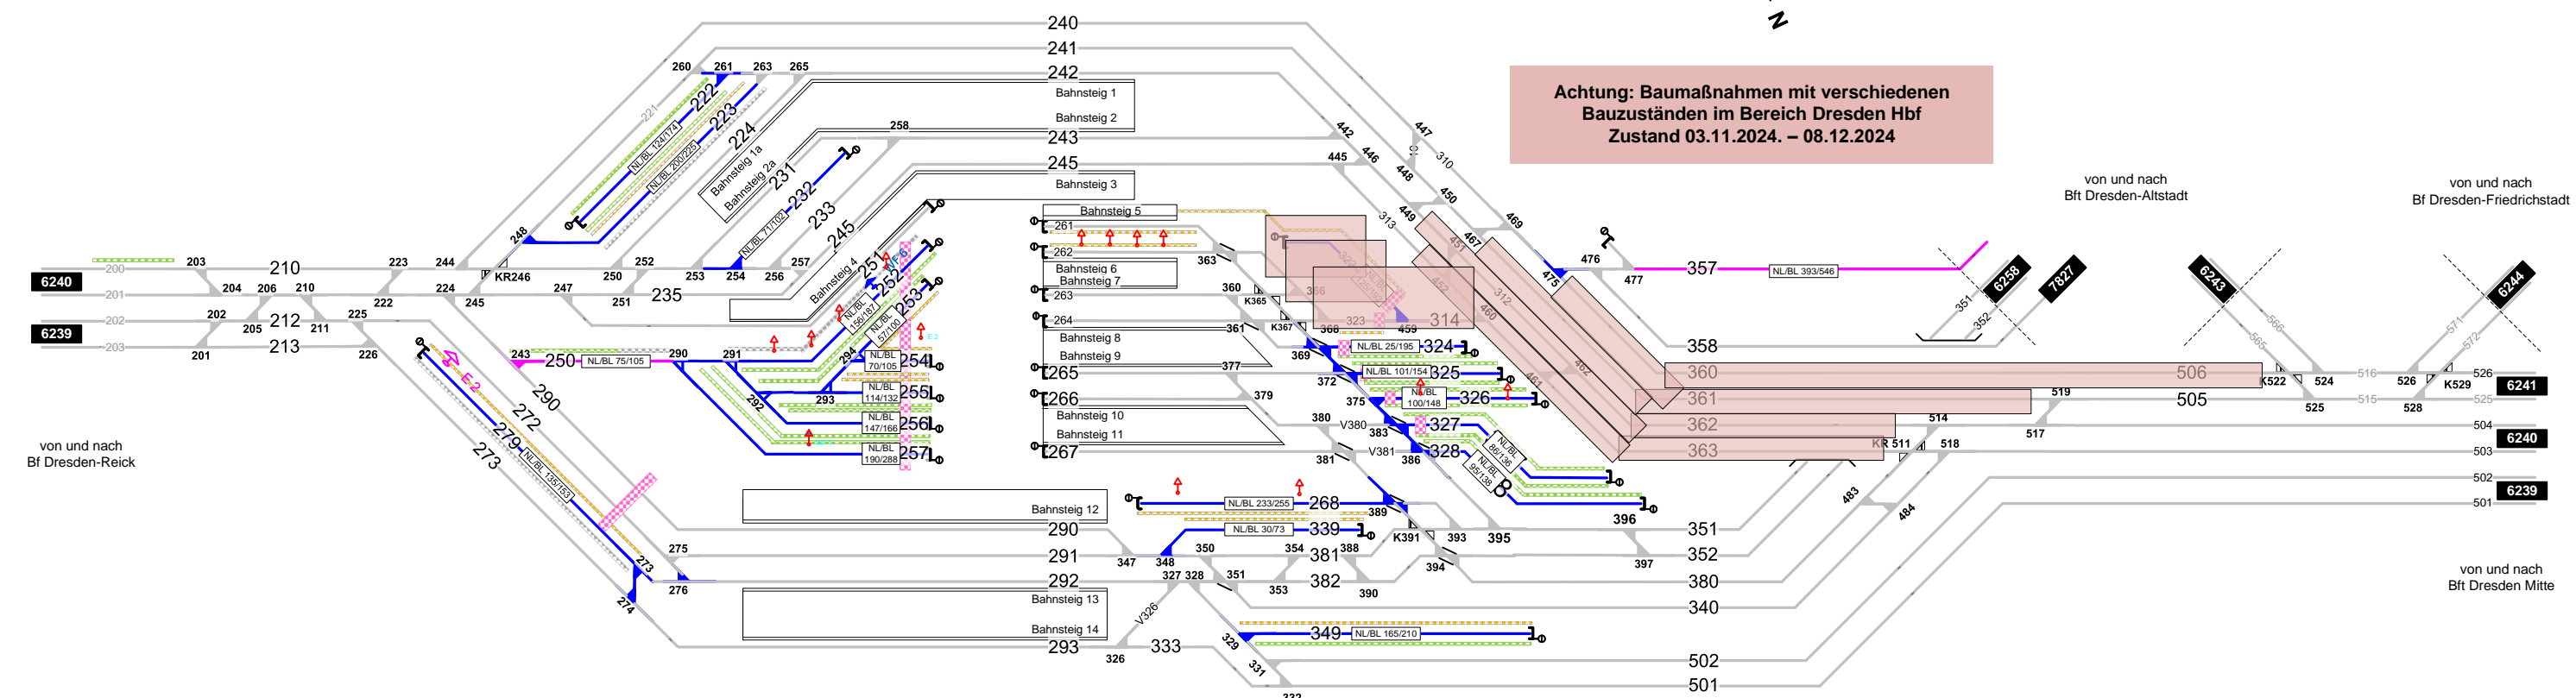

Legende Funktion/Produktkategorie

Serviceeinrichtung

5

 Zugbildungsgleis

5

 Dispogleis

5

 Andigleis

5

 Ab-/Bereitstellungsgleis

5

 Ladegleis

5

 Ladegleis_KV

5

 Lokgleis

5

 Tankgleis

5

 Zuführungsgleis

5

 keine Serviceeinrichtung

Legende Zusatzausstattung

E 1 - Elektrant

WF 1 - Wasserfüllständer

Legende Beleuchtung

- Serviceeinrichtung ohne Beleuchtung

- Beleuchtungsstärke < 10 Lux

- Beleuchtungsstärke ≥ 10 Lux

Legende Weichen

- ortsgestellte Weiche

- ferngestellte Weiche

EOW - Weiche EOW Bereich

Legende Wege

Nutzungsart der Gleiszwischenräume (Wege) ist Geschwindigkeitsabhängig.
Ausweisung erfolgt gemäß aktuellen, betrieblichen Vorgaben zur Geschwindigkeit.
Pro Zwischenraum werden 2 Wegearten ausgewiesen, abhängig vom betrachteten Arbeitsgleis (V = 0 km/h) und dem benachbarten Verkehrsgleis (V > 0 km/h)

- Rangierweg ≥ 1,30 m

- Verkehrsweg ≥ 1,0 m


- Zu-/Rand-/Überwege

- Raum < 1,0 m

Einbauten sind nicht dargestellt. Dies ist in der Gefährdungsbeurteilung zu beachten. Mitarbeiter sind entsprechend zu unterweisen.

Bf Dresden
Bft Dresden Hbf

 Gleise 268

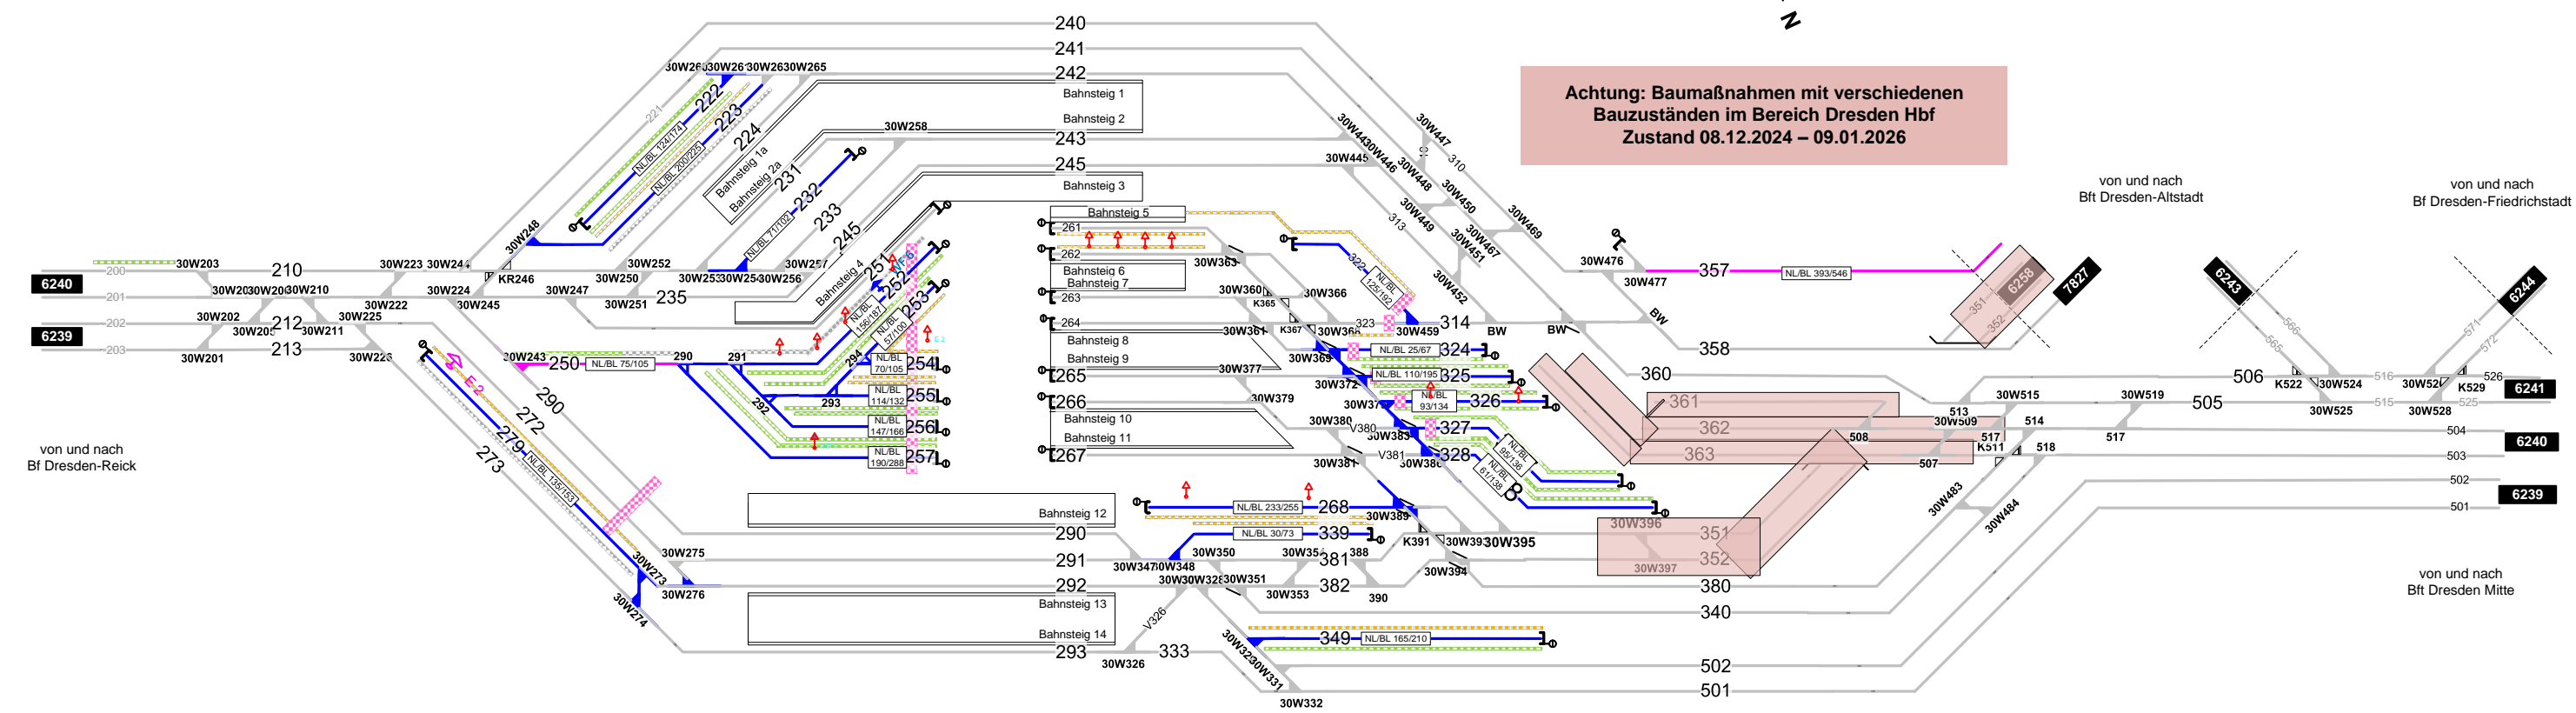

Legende Funktion/Produktkategorie

Serviceeinrichtung

5 Zugbildungsgleis

5 Dispogleis

5 Andigleis

5 Ab-/Bereitstellungsgleis

5 Ladegleis

5 Ladegleis_KV


5 Lokgleis


5 Tankgleis

5 Zuführungsgleis


5 keine Serviceeinrichtung


Legende Zusatzausstattung

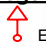
 E 1 - Elektrant

 WF 1 - Wasserfüllstände

Legende Beleuchtung

 - Serviceeinrichtung ohne Beleuchtung

 - Beleuchtungsstärke < 10 Lux

 - Beleuchtungsstärke ≥ 10 Lux

Legende Weichen

 - ortsgestellte Weiche

 - ferngestellte Weiche

 - Weiche EOW Bereich