


Johanngeorgenstadt

6626 km -0,030
ESTW-A
DJ

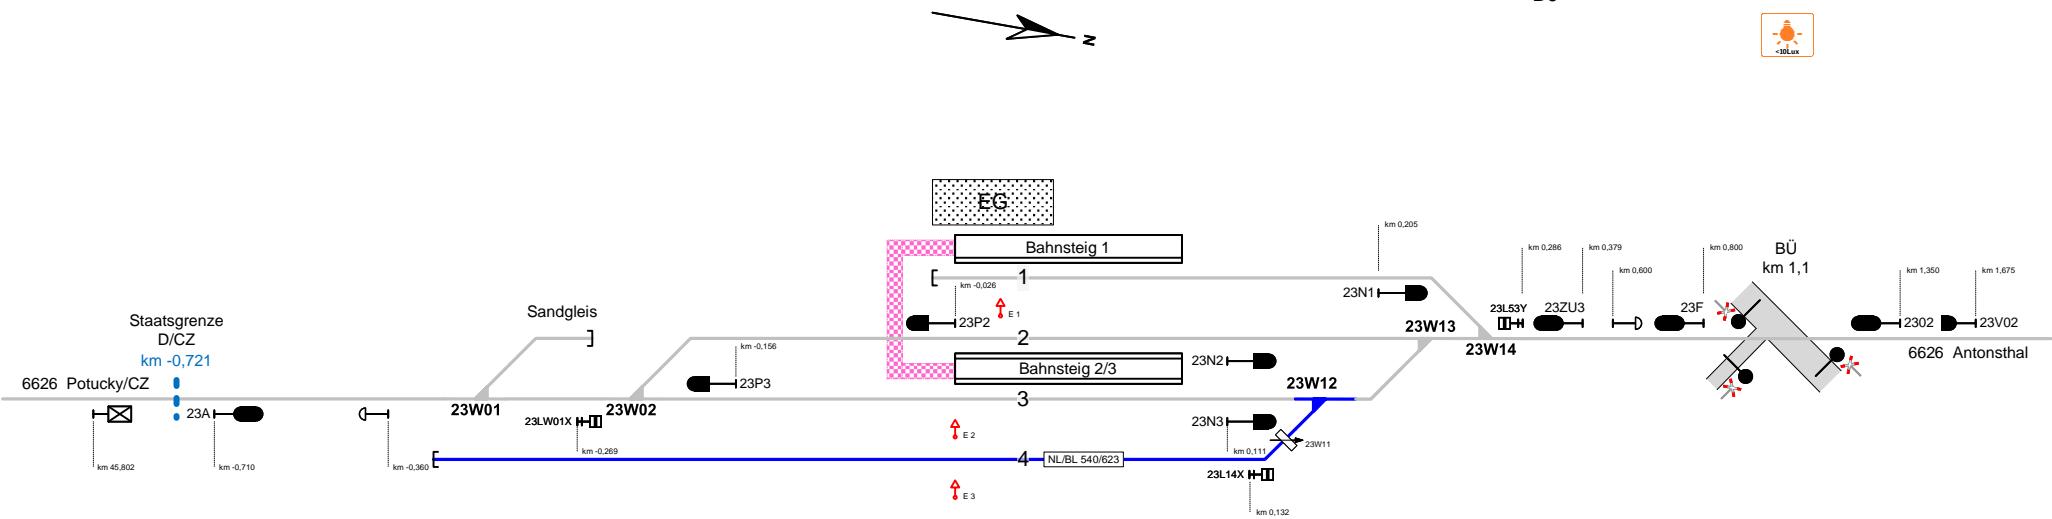

Legende Funktion/Produktkategorie Serviceeinrichtung

- 5** Zugbildungsgleis
- 5** Dispogleis
- 5** Andigleis
- 5** Ab-/Bereitstellungsgleis
- 5** Ladegleis
- 5** Ladegleis_KV
- 5** Lokgleis
- 5** Tankgleis
- 5** Zuführungsgleis
- 5** keine Serviceeinrichtung

Legende Zusatzausstattung

- E 1** - Elektrant

Legende Beleuchtung

- Serviceeinrichtung ohne Beleuchtung**
- <10Lux** - Beleuchtungsstärke < 10 Lux
- >10Lux** - Beleuchtungsstärke ≥ 10 Lux

Legende Wege

Nutzungsart der Gleiszwischenräume (Wege) ist Geschwindigkeitsabhängig.
Ausweisung erfolgt gemäß aktuellen, betrieblichen Vorgaben zur Geschwindigkeit.
Pro Zwischenraum werden 2 Wegearten ausgewiesen, abhängig vom betrachteten Arbeitsgleis ($V = 0 \text{ km/h}$) und dem benachbarten Verkehrsgleis ($V > 0 \text{ km/h}$)

- Rangiererweg ≥ 1,30 m**
- Verkehrsweg ≥ 1,0 m**
- Zu-/Rand-/Überwege**
- Raum < 1,0 m**

Einbauten sind nicht dargestellt. Dies ist in der Gefährdungsbeurteilung zu beachten. Mitarbeiter sind entsprechend zu unterweisen.

Legende Weichen

- - ortsgestellte Weiche
- - ferngestellte Weiche
- EOW** - Weiche EOW Bereich