


## Plauen (Vogtl) unt Bf

Strecke 6269 km 52,680

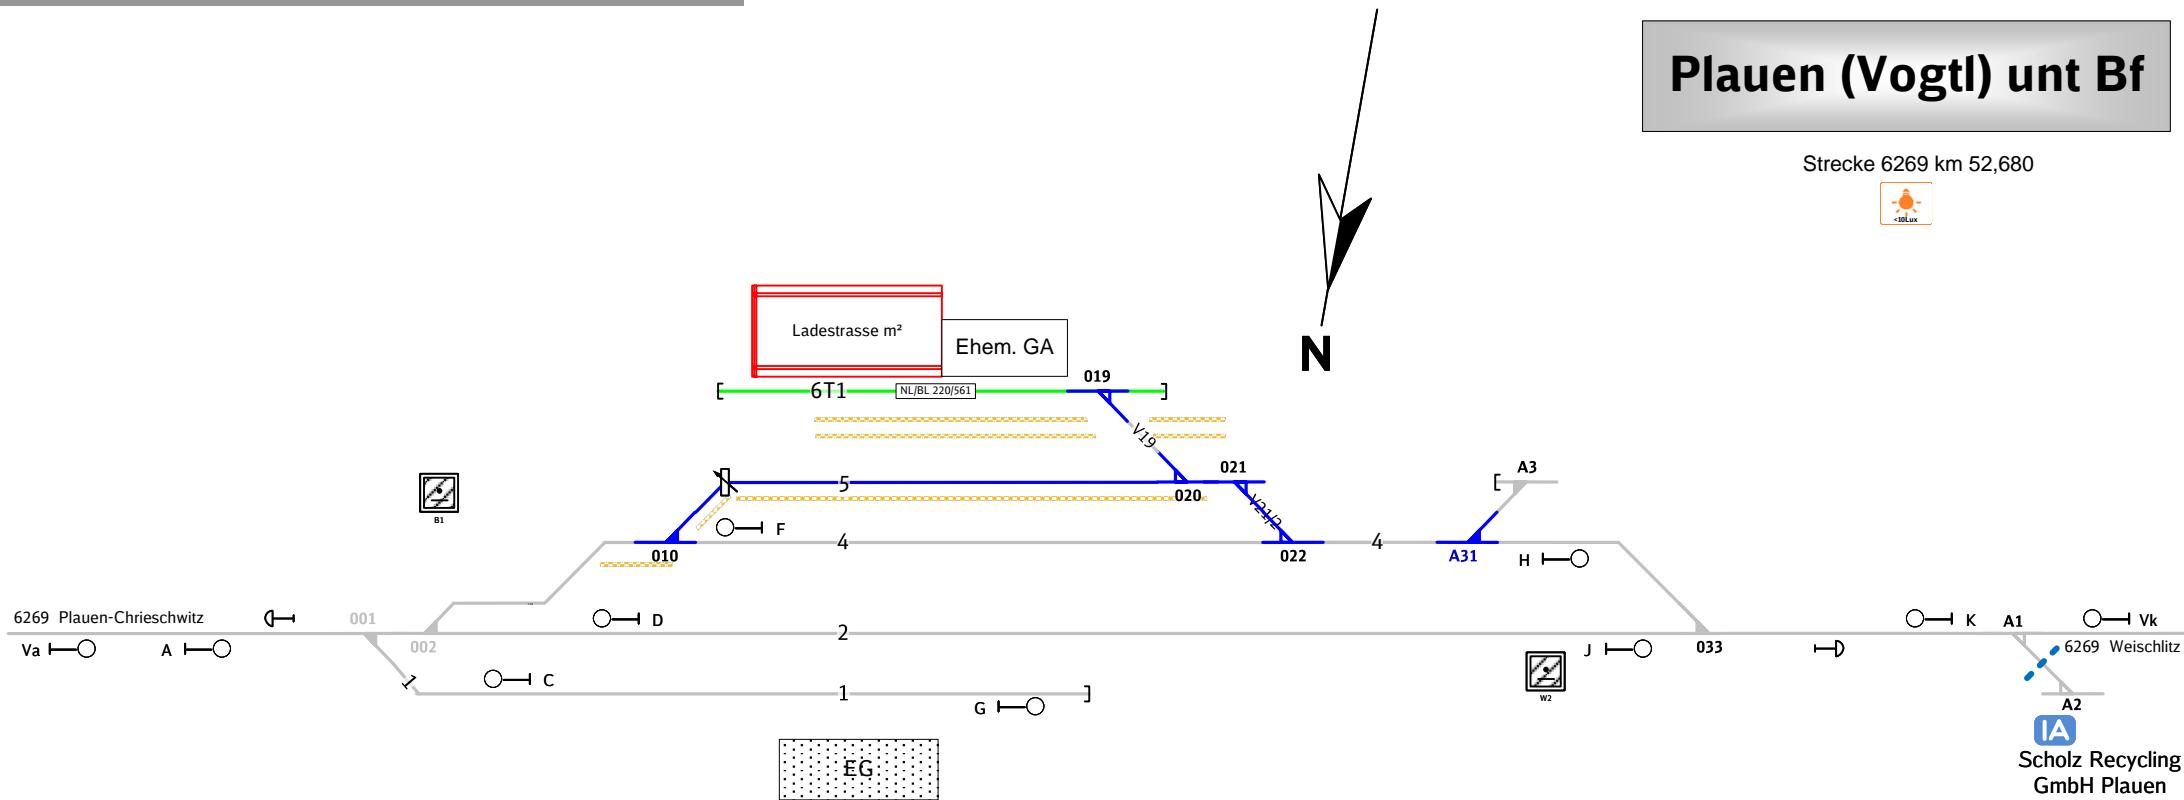

### Legende Weichen

- ortsgestellte Weiche
- ferngestellte Weiche
- EOW** - Weiche EOW Bereich

**Legende Wege**  
Nutzungsart der Gleiszwischenräume (Wege) ist Geschwindigkeitsabhängig. Ausweisung erfolgt gemäß aktuellen, betrieblichen Vorgaben zur Geschwindigkeit. Pro Zwischenraum werden 2 Wegearten ausgewiesen, abhängig vom betrachteten Arbeitsgleis ( $V = 0 \text{ km/h}$ ) und dem benachbarten Verkehrsgleis ( $V > 0 \text{ km/h}$ )

- Rangiererweg  $\geq 1,30 \text{ m}$
- Verkehrsweg  $\geq 1,0 \text{ m}$
- Zu-/Rand-/Überwege
- Raum  $< 1,0 \text{ m}$

Einbauten sind nicht dargestellt. Dies ist in der Gefährdungsbeurteilung zu beachten. Mitarbeiter sind entsprechend zu unterweisen.

### Legende Zusatzausstattung

- L Lad 1 von 1** - Ladestraße

### Legende Beleuchtung

- Serviceeinrichtung ohne Beleuchtung
- <10lux** - Beleuchtungsstärke  $< 10 \text{ Lux}$
- >10lux** - Beleuchtungsstärke  $\geq 10 \text{ Lux}$

### Legende Funktion/Produktkategorie Serviceeinrichtung

- Zugbildungsgleis
- Dispgleis
- Andigleis
- Ab-/Bereitstellungsgleis
- Ladegleis
- Ladegleis\_KV
- Lokgleis
- Tankgleis
- Zuführungsgleis
- keine Serviceeinrichtung