

Legende Funktion/Produktkategorie Serviceeinrichtung



| | |
|---|---------------------------|
| 5 | Zugbildungsgeleis |
| 5 | Dispogleis |
| 5 | Andigleis |
| 5 | Ab-/Bereitstellungsgeleis |
| 5 | Ladegleis |
| 5 | Ladegleis_KV |
| 5 | Lokgleis |
| 5 | Tankgleis |
| 5 | Zuführungsgeleis |
| 5 | keine Serviceeinrichtung |

Legende Beleuchtung

| | |
|--|---------------------------------------|
| | - Serviceeinrichtung ohne Beleuchtung |
| | - Beleuchtungsstärke < 10 Lux |
| | - Beleuchtungsstärke ≥ 10 Lux |

Ahlen (Westf.)

Str. Bielefeld - Hamm (Westf.) Pbf
km 164,4 - 166,0

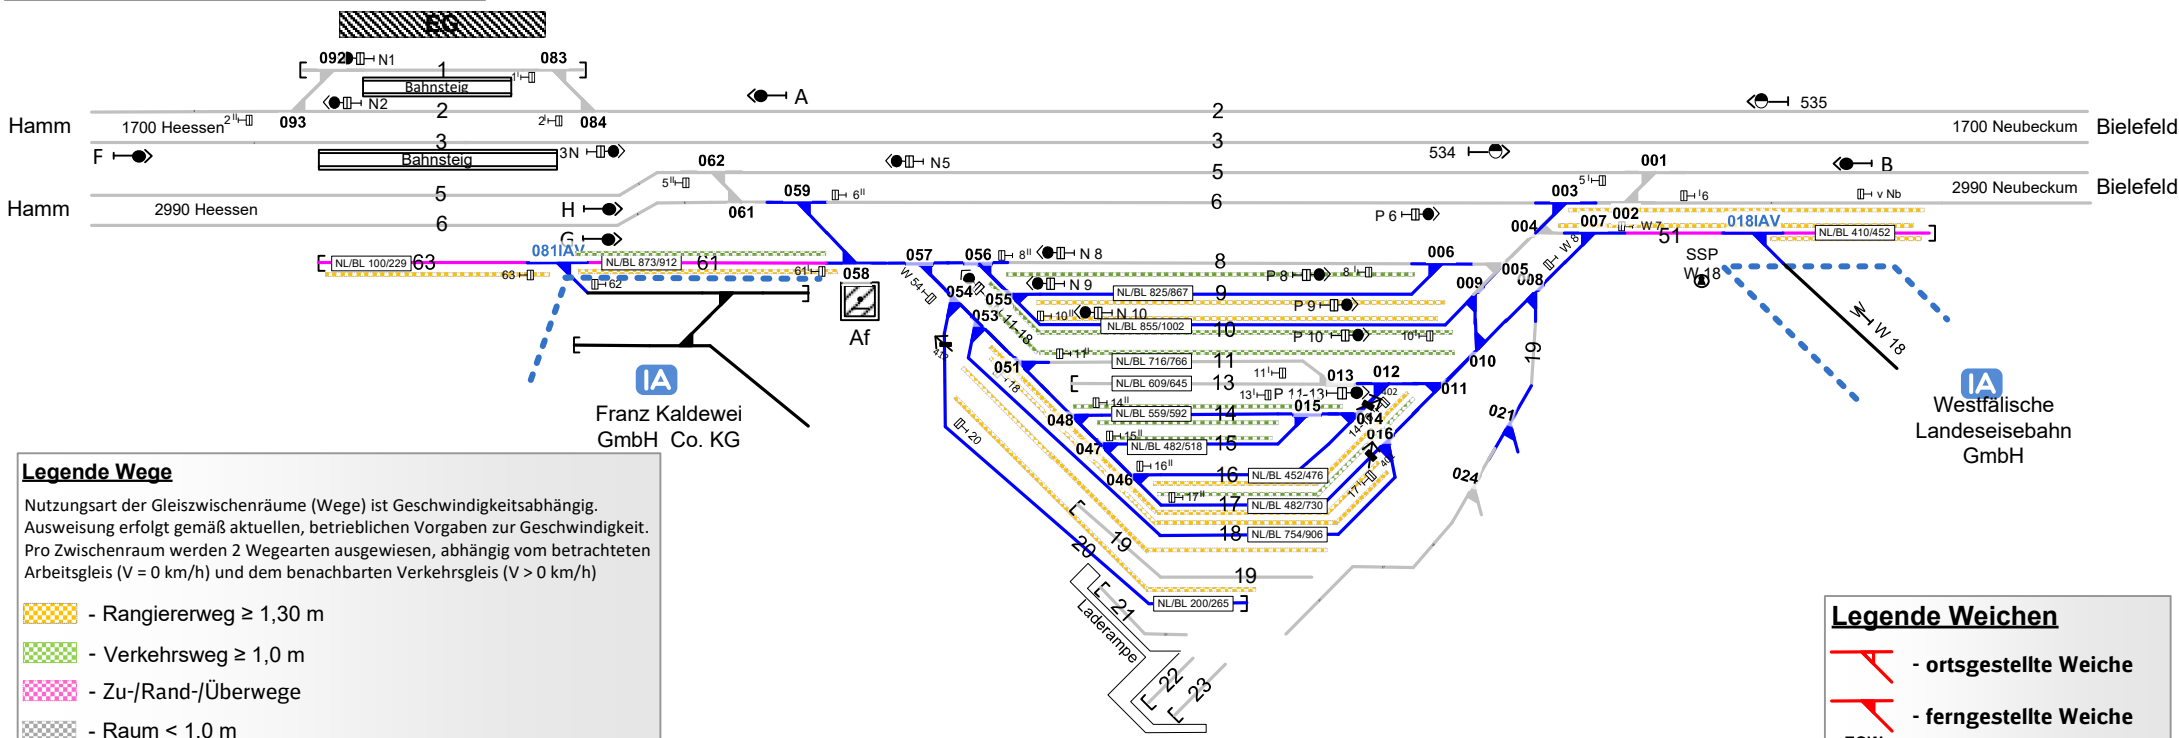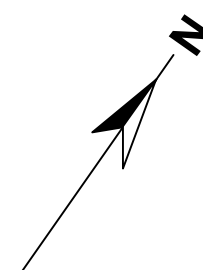

Legende Wege

Nutzungsart der Gleiszwischenräume (Wege) ist Geschwindigkeitsabhängig. Ausweisung erfolgt gemäß aktuellen, betrieblichen Vorgaben zur Geschwindigkeit. Pro Zwischenraum werden 2 Wegearten ausgewiesen, abhängig vom betrachteten Arbeitsgleis ($V = 0 \text{ km/h}$) und dem benachbarten Verkehrsgeleis ($V > 0 \text{ km/h}$)

| | |
|--|------------------------------------|
| | - Rangierweg $\geq 1,30 \text{ m}$ |
| | - Verkehrsweg $\geq 1,0 \text{ m}$ |
| | - Zu-/Rand-/Überwege |
| | - Raum $< 1,0 \text{ m}$ |

Einbauten sind nicht dargestellt. Dies ist in der Gefährdungsbeurteilung zu beachten. Mitarbeiter sind entsprechend zu unterweisen.

Legende Weichen

| | |
|--|------------------------|
| | - ortsgestellte Weiche |
| | - ferngestellte Weiche |
| | - Weiche EOW Bereich |