


## Legende Weichen

-  - ortsgestellte Weiche
-  - ferngestellte Weiche
-  EOW - Weiche EOW Bereich



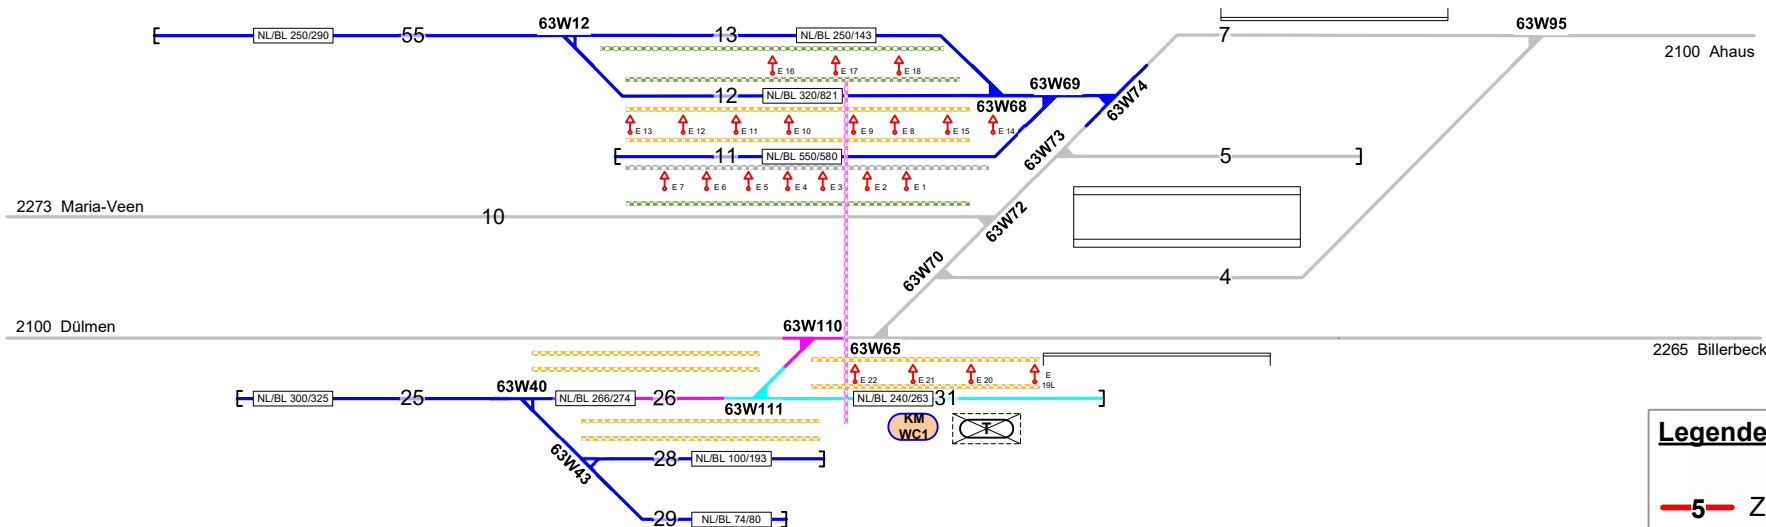

## Coesfeld (Westf)

Strecke 2100 Drotmund – Gronau  
km 61,0






## Legende Wege

Nutzungsart der Gleiszwischenräume (Wege) ist Geschwindigkeitsabhängig. Ausweisung erfolgt gemäß aktuellen, betrieblichen Vorgaben zur Geschwindigkeit. Pro Zwischenraum werden 2 Wegearten ausgewiesen, abhängig vom betrachteten Arbeitsgleis ( $V = 0 \text{ km/h}$ ) und dem benachbarten Verkehrsgleis ( $V > 0 \text{ km/h}$ )




-  - Rangierweg  $\geq 1,30 \text{ m}$
-  - Verkehrsweg  $\geq 1,0 \text{ m}$
-  - ZU-/RAND-/ÜBERWEGE
-  - Raum  $< 1,0 \text{ m}$

Einbauten sind nicht dargestellt. Dies ist in der Gefährdungsbeurteilung zu beachten. Mitarbeiter sind entsprechend zu unterweisen.






## Legende Beleuchtung

-  - Serviceeinrichtung ohne Beleuchtung
-  - Beleuchtungsstärke  $< 10 \text{ Lux}$
-  - Beleuchtungsstärke  $\geq 10 \text{ Lux}$

## Legende Zusatzausstattung

-  E 1 - Elektrant
-  WF 1 - Wasserfüllständer
-  WC 1 - WC-Entsorgungsanlage

## Legende Funktion/Produktkategorie Serviceeinrichtung

-  5 - Zugbildungsgleis
-  5 - Dispogleis
-  5 - Andigleis
-  5 - Ab-/Bereitstellungsgleis
-  5 - Ladegleis
-  5 - Ladegleis\_KV
-  5 - Lokgleis
-  5 - Tankgleis
-  5 - Zuführungsgleis
-  5 - keine Serviceeinrichtung