

Serviceeinrichtungen

Legende Funktion/Produktkategorie

Serviceeinrichtung

- 5 — Zugbildungsgleis
 - 5 — Dispogleis
 - 5 — Andigleis
 - 5 — Ab-/Bereitstellungsgleis
 - 5 — Ladegleis
 - 5 — Ladegleis_KV
 - 5 — Lokgleis
 - 5 — Tankgleis
 - 5 — Zuführungsgleis
 - 5 — keine Serviceeinrichtung

Legende Wege


Nutzungsart der Gleiszwischenräume (Wege) ist Geschwindigkeitsabhängig. Ausweisung erfolgt gemäß aktuellen, betrieblichen Vorgaben zur Geschwindigkeit. Pro Zwischenraum werden 2 Wegearten ausgewiesen, abhängig vom betrachteten Arbeitsgleis ($V = 0 \text{ km/h}$) und dem benachbarten Verkehrsgleis ($V > 0 \text{ km/h}$)

-  - Rangiererweg $\geq 1,30$ m
 -  - Verkehrsweg $\geq 1,0$ m
 -  - Zu-/Rand-/Überwege
 -  - Raum $< 1,0$ m

Einbauten sind nicht dargestellt. Dies ist in der Gefährdungsbeurteilung zu beachten. Mitarbeiter sind entsprechend zu unterweisen.

Legende Zusatzausstattung

L Lad2 1 von 1 - Ladestraße

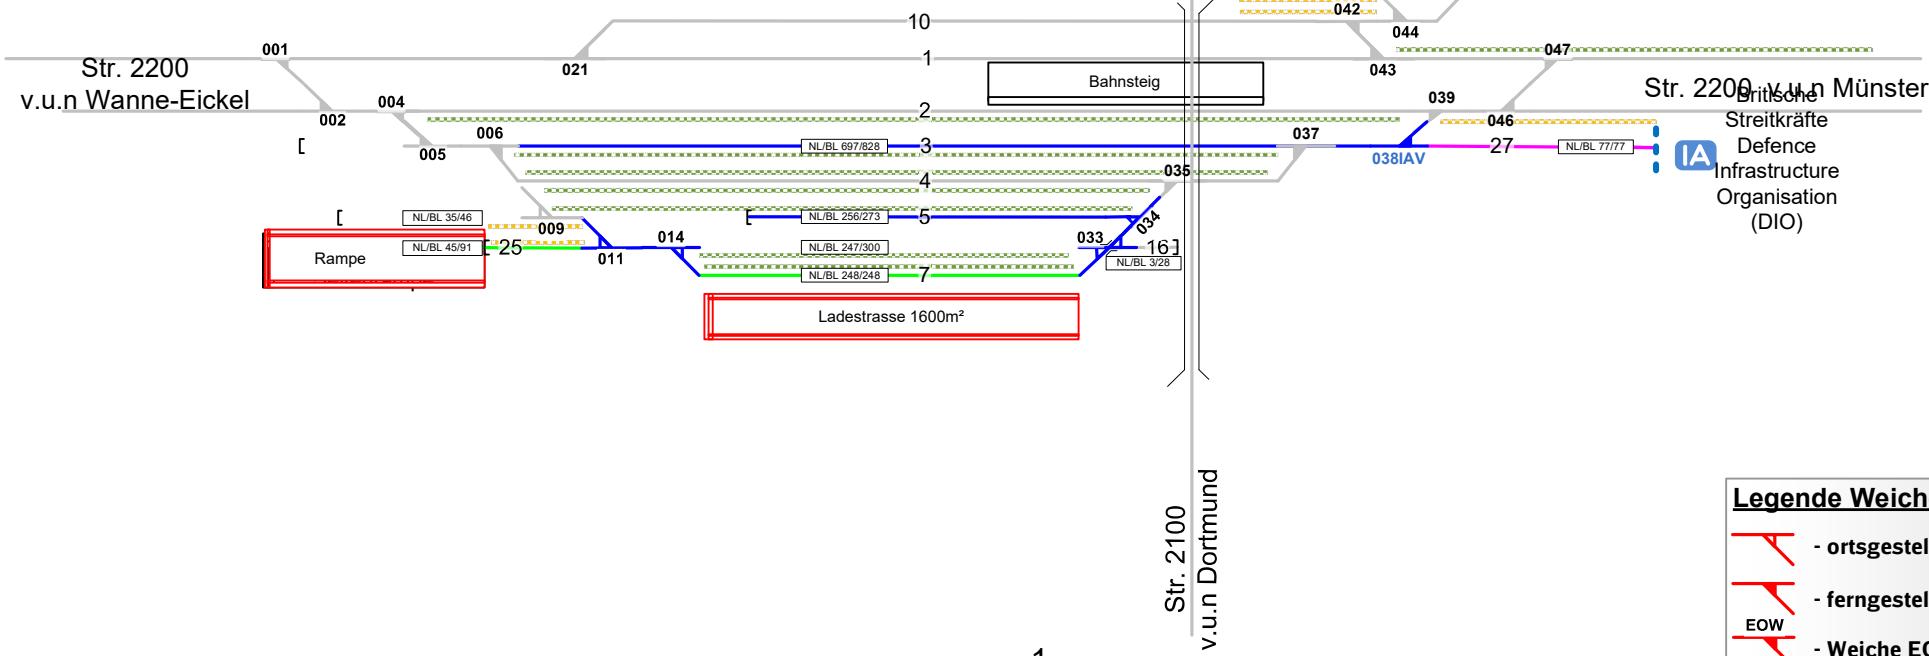

Dülmen



Legende Beleuchtung

- Serviceeinrichtung ohne Beleuchtung
 - Beleuchtungsstärke < 10 Lux
 - Beleuchtungsstärke \geq 10 Lux

Str. 2200, vun Münster
Drittsche
Streitkräfte
Defence
Infrastructure
Organisation
(DIO)

Legende Weichen

- ortsgestellte Weiche
 - ferngestellte Weiche
 - EOW**
 - Weiche EOW Bereich