

Legende Funktion/Produktkategorie Serviceeinrichtung

- 5 Zugbildungsgeis
- 5 Dispogleis
- 5 Andigleis
- 5 Ab-/Bereitstellungsgleis
- 5 Ladegleis
- 5 Ladegleis_KV
- 5 Lokgleis
- 5 Tankgleis
- 5 Zuführungsgleis
- 5 keine Serviceeinrichtung

 
 
 
 
 
 
Legende Beleuchtung

-  - Serviceeinrichtung ohne Beleuchtung
-  - Beleuchtungsstärke < 10 Lux
-  - Beleuchtungsstärke ≥ 10 Lux

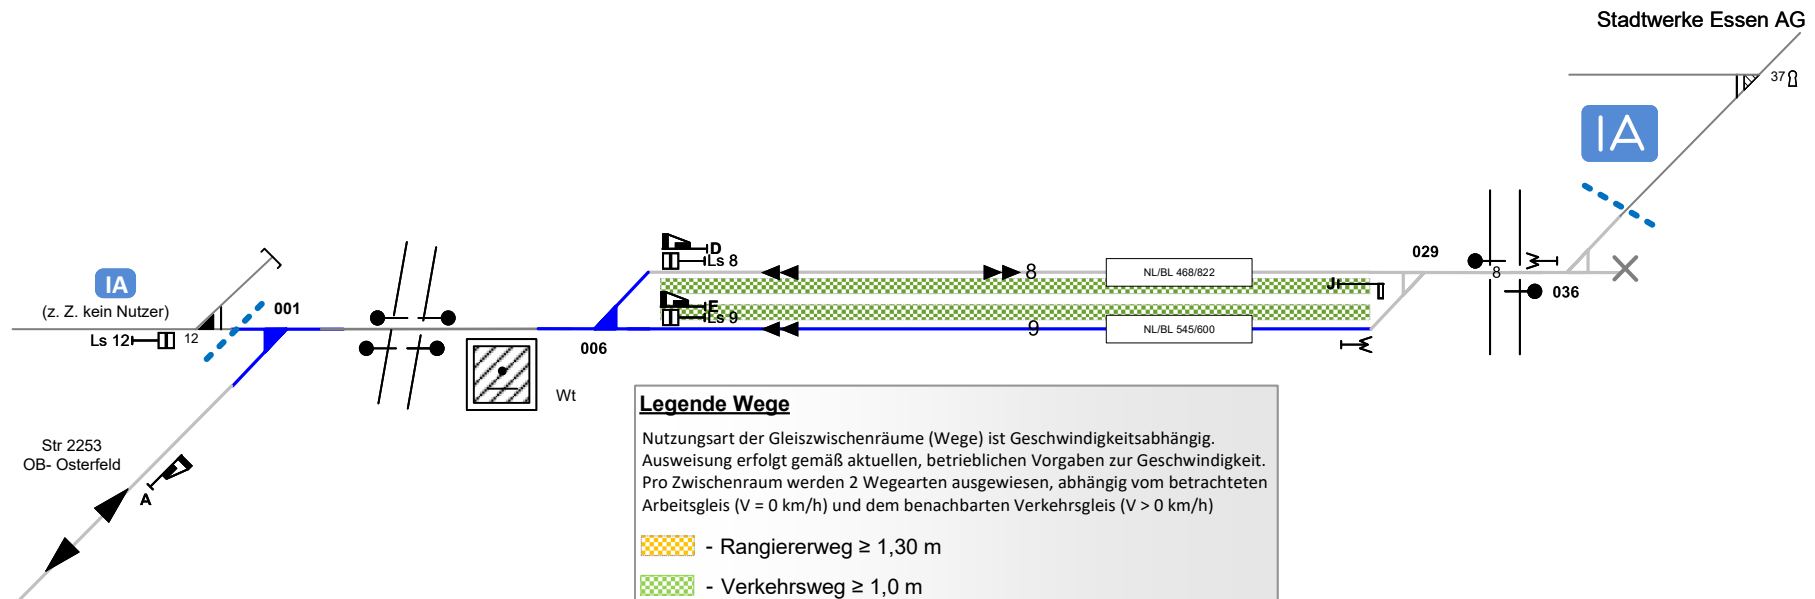
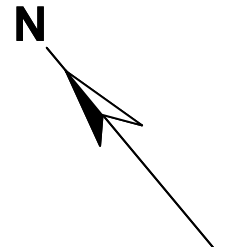
Legende Weichen

-  - ortsgestellte Weiche
-  - ferngestellte Weiche
-  - Weiche EOW Bereich

Legende Zugfahrstraßen in Serviceeinrichtungen

-  1 Zugfahrstraße aus beiden Richtungen für Reise- und Güterzüge
-  1 Zugfahrstraße aus einer Richtung für Reise- und Güterzüge
-  1 Zugfahrstraße aus beiden Richtungen für Güterzüge
-  1 Zugfahrstraße aus einer Richtung für Güterzüge
-  1 Zugfahrstraße f. Durchfahrten von Reise- und Güterzügen
-  1 Zugfahrstraße f. Durchfahrten von Güterzügen

Essen-Vogelheim



Legende Wege

Nutzungsart der Gleiszwischenräume (Wege) ist Geschwindigkeitsabhängig. Ausweisung erfolgt gemäß aktuellen, betrieblichen Vorgaben zur Geschwindigkeit. Pro Zwischenraum werden 2 Wegearten ausgewiesen, abhängig vom betrachteten Arbeitsgleis ($V = 0$ km/h) und dem benachbarten Verkehrsgleis ($V > 0$ km/h)

-  - Rangierweg ≥ 1,30 m
-  - Verkehrsweg ≥ 1,0 m
-  - Zu-/Rand-/Überwege
-  - Raum < 1,0 m

Einbauten sind nicht dargestellt. Dies ist in der Gefährdungsbeurteilung zu beachten. Mitarbeiter sind entsprechend zu unterweisen.