


- 5 Zugbildungsgleis
- 5 Andigleis
- 5 Ab-/Bereitstellungsgleis
- 5 Ladegleis
- 5 Ladegleis_KV
- 5 Lokgleis
- 5 Tankgleis
- 5 Zuführungsgleis
- 5 keine Serviceeinrichtung

- - Serviceeinrichtung ohne Beleuchtung
- - Beleuchtungsstärke < 10 Lux
- - Beleuchtungsstärke ≥ 10 Lux

NL/NF 150/100	Nutzlänge/Nutzlänge Fahrleitung m/m
---------------	-------------------------------------

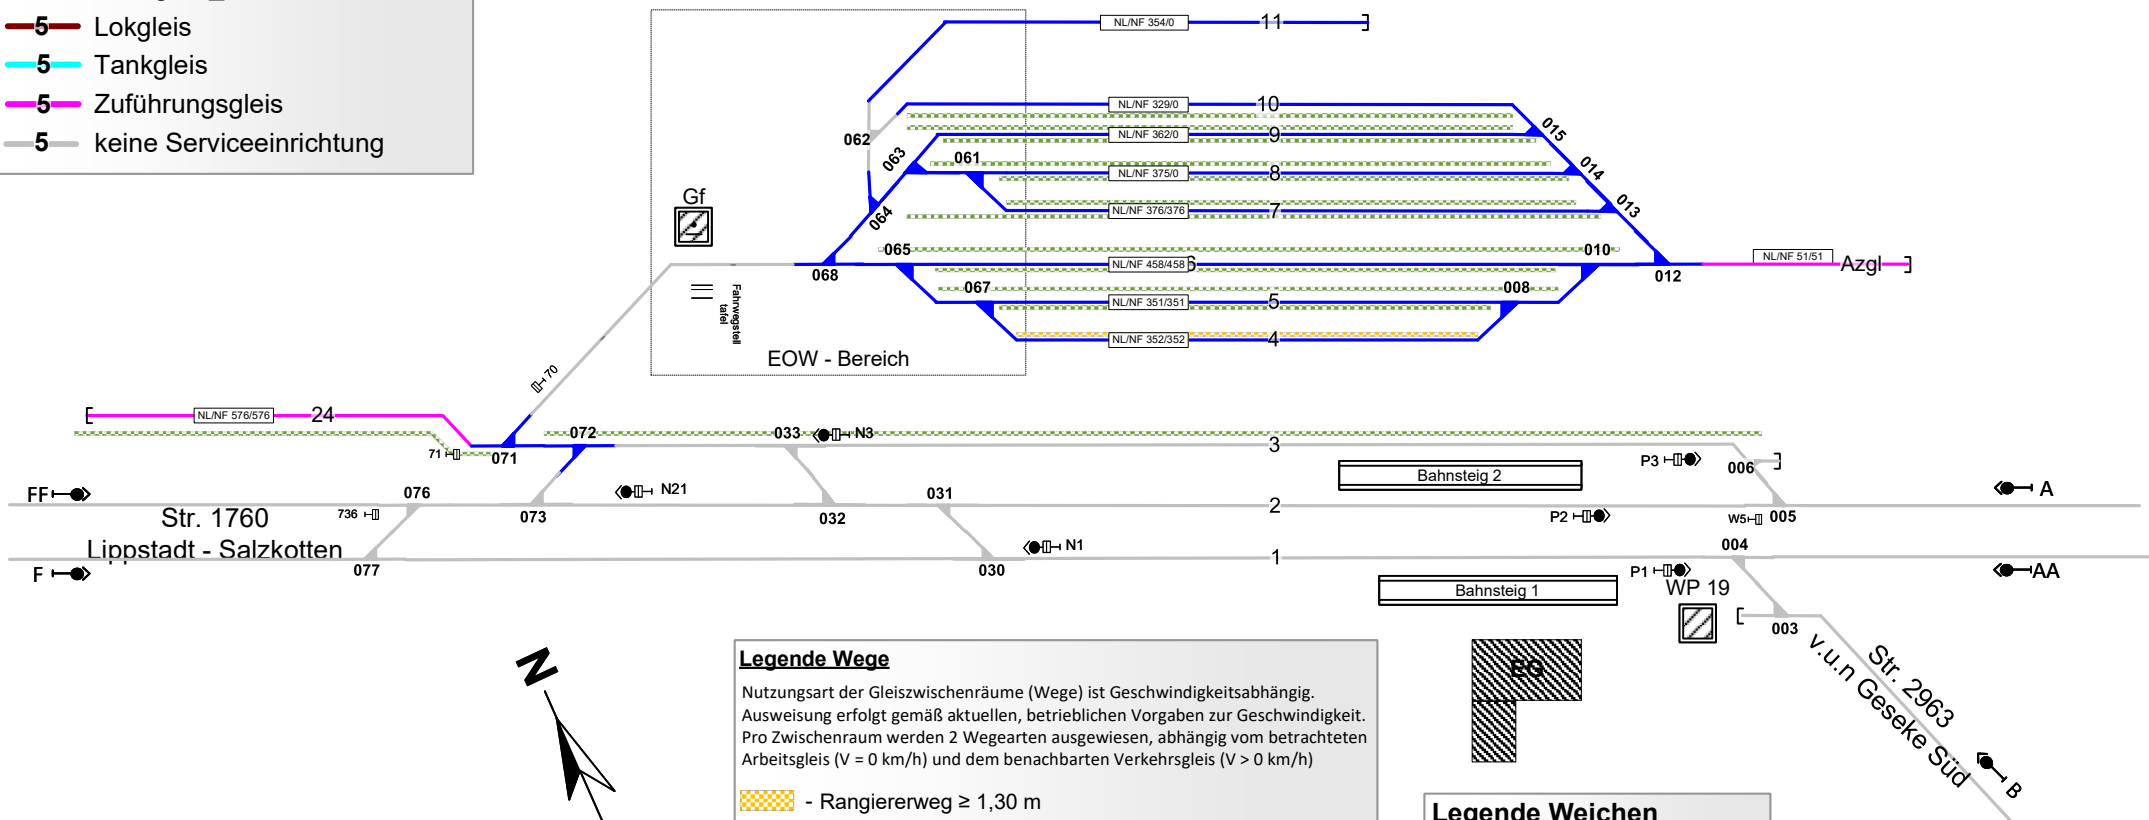

Einbauten sind nicht dargestellt. Dies ist in der Gefährdungsbeurteilung zu beachten. Mitarbeiter sind entsprechend zu unterweisen.

- - ortsgestellte Weiche
- - ferngestellte Weiche
- - Weiche EOW Bereich