

Hattingen (Ruhr)

Legende Funktion/Produktkategorie Serviceeinrichtung


- 5 Zugbildungsgleis
- 5 Dispogleis
- 5 Andigleis
- 5 Ab-/Bereitstellungsgleis
- 5 Ladegleis
- 5 Ladegleis_KV
- 5 Lokgleis
- 5 Tankgleis
- 5 Zuführungsgleis
- 5 keine Serviceeinrichtung

Legende Beleuchtung

- Serviceeinrichtung ohne Beleuchtung
- Beleuchtungsstärke < 10 Lux
- Beleuchtungsstärke ≥ 10 Lux

Legende Weichen

- ortsgestellte Weiche
- ferngestellte Weiche
- Weiche EOW Bereich

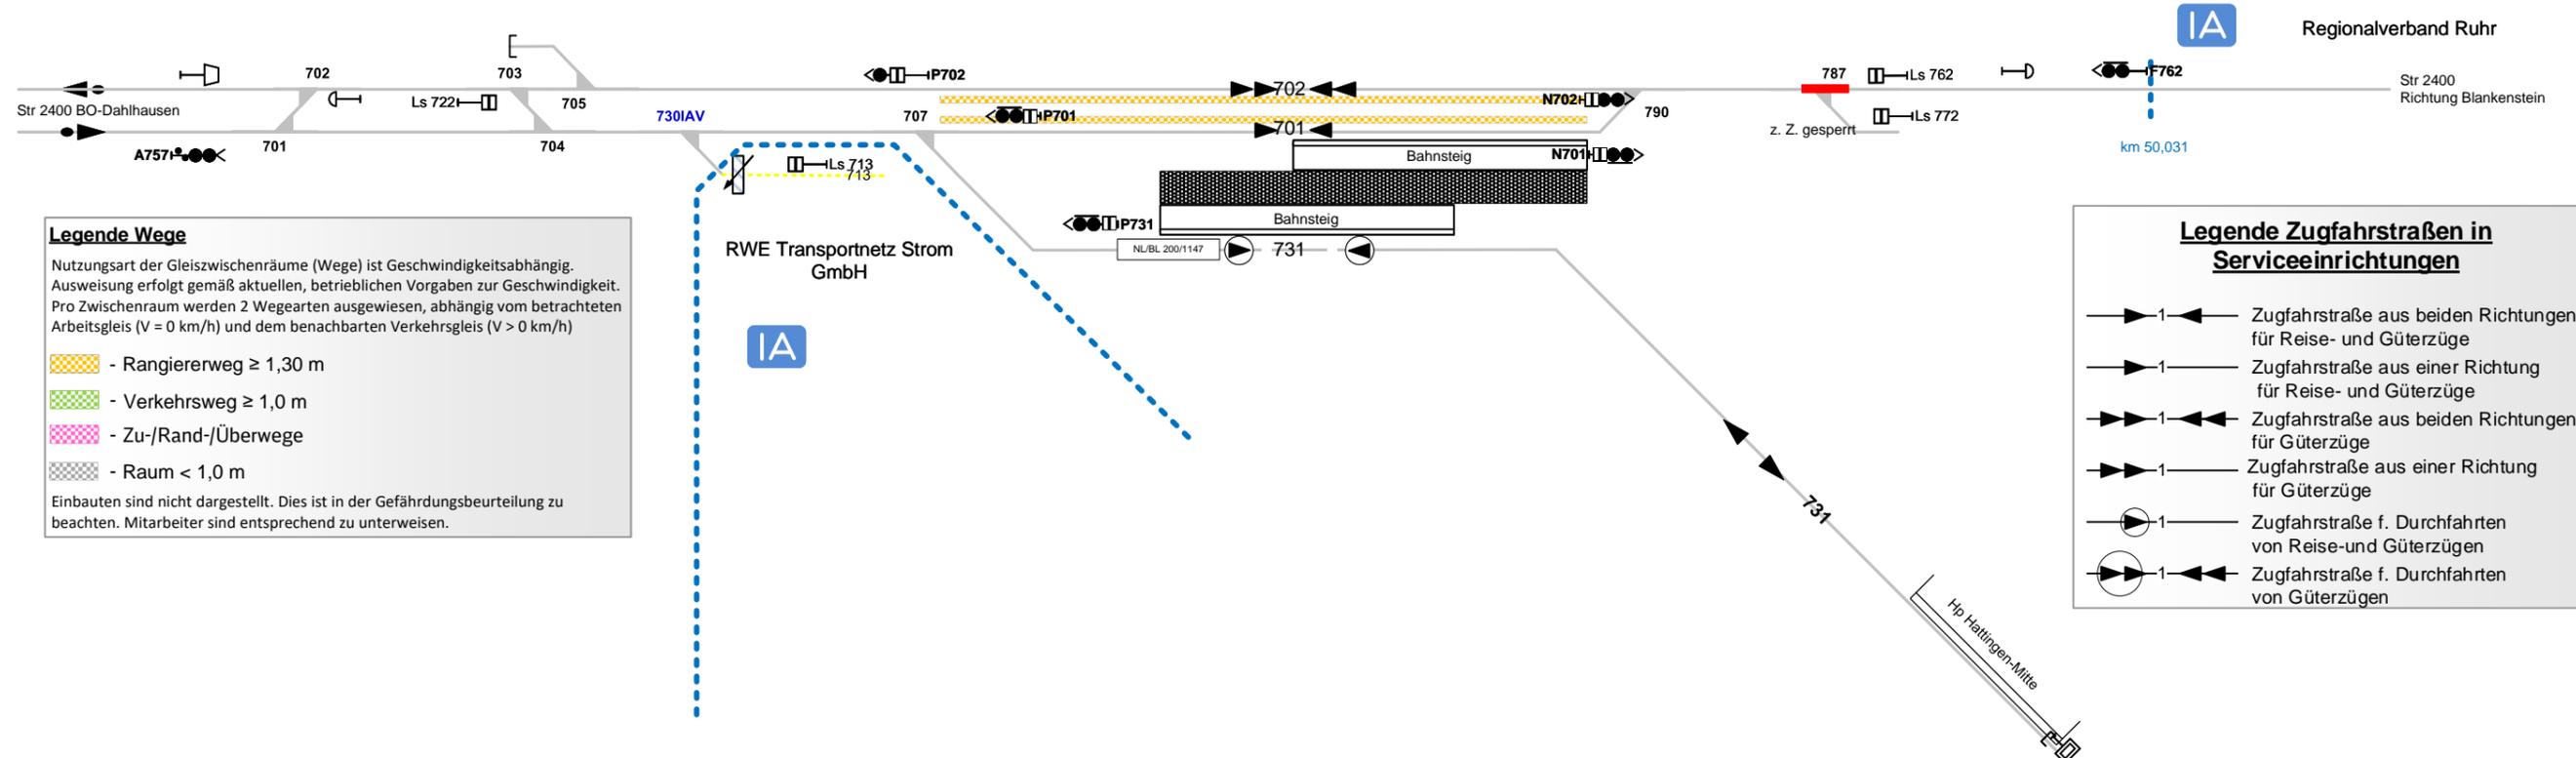

Nutzungsart der Gleiszwischenräume (Wege) ist Geschwindigkeitsabhängig. Ausweisung erfolgt gemäß aktuellen, betrieblichen Vorgaben zur Geschwindigkeit. Pro Zwischenraum werden 2 Wegearten ausgewiesen, abhängig vom betrachteten Arbeitsgleis (V = 0 km/h) und dem benachbarten Verkehrsgleis (V > 0 km/h)

- Rangierweg ≥ 1,30 m
- Verkehrsweg ≥ 1,0 m
- Zu-/Rand-/Überwege
- Raum < 1,0 m

Einbauten sind nicht dargestellt. Dies ist in der Gefährdungsbeurteilung zu beachten. Mitarbeiter sind entsprechend zu unterweisen.

Legende Zugfahrstraßen in Serviceeinrichtungen

- 1 Zugfahrstraße aus beiden Richtungen für Reise- und Güterzüge
- 1 Zugfahrstraße aus einer Richtung für Reise- und Güterzüge
- 1 Zugfahrstraße aus beiden Richtungen für Güterzüge
- 1 Zugfahrstraße aus einer Richtung für Güterzüge
- 1 Zugfahrstraße f. Durchfahrten von Reise- und Güterzügen
- 1 Zugfahrstraße f. Durchfahrten von Güterzügen