

Herne



Legende Funktion/Produktkategorie Serviceeinrichtung

- 5 Zugbildungsgleis
- 5 Dispogleis
- 5 Andigleis
- 5 Ab-/Bereitstellungsgleis
- 5 Ladegleis
- 5 Ladegleis_KV
- 5 Lokgleis
- 5 Tankgleis
- 5 Zuführungsgleis
- 5 keine Serviceeinrichtung

Legende Wege

Nutzungsart der Gleiszwischenräume (Wege) ist Geschwindigkeitsabhängig. Ausweisung erfolgt gemäß aktuellen, betrieblichen Vorgaben zur Geschwindigkeit. Pro Zwischenraum werden 2 Wegearten ausgewiesen, abhängig vom betrachteten Arbeitsgleis (V = 0 km/h) und dem benachbarten Verkehrsgleis (V > 0 km/h)

- ☐ - Rangierweg ≥ 1,30 m
- ☐ - Verkehrsweg ≥ 1,0 m
- ☐ - Zu-/Rand-/Überwege
- ☐ - Raum < 1,0 m

Einbauten sind nicht dargestellt. Dies ist in der Gefährdungsbeurteilung zu beachten. Mitarbeiter sind entsprechend zu unterweisen.

Legende Beleuchtung


- ☐ - Serviceeinrichtung ohne Beleuchtung
- ☐ - Beleuchtungsstärke < 10 Lux
- ☐ - Beleuchtungsstärke ≥ 10 Lux

Legende Weichen

- ☐ - ortsgestellte Weiche
- ☐ - ferngestellte Weiche
- ☐ - Weiche EOW Bereich

Legende Zusatzausstattung

- ☐ E 1 - Elektrant
- ☐ Eingleisstelle

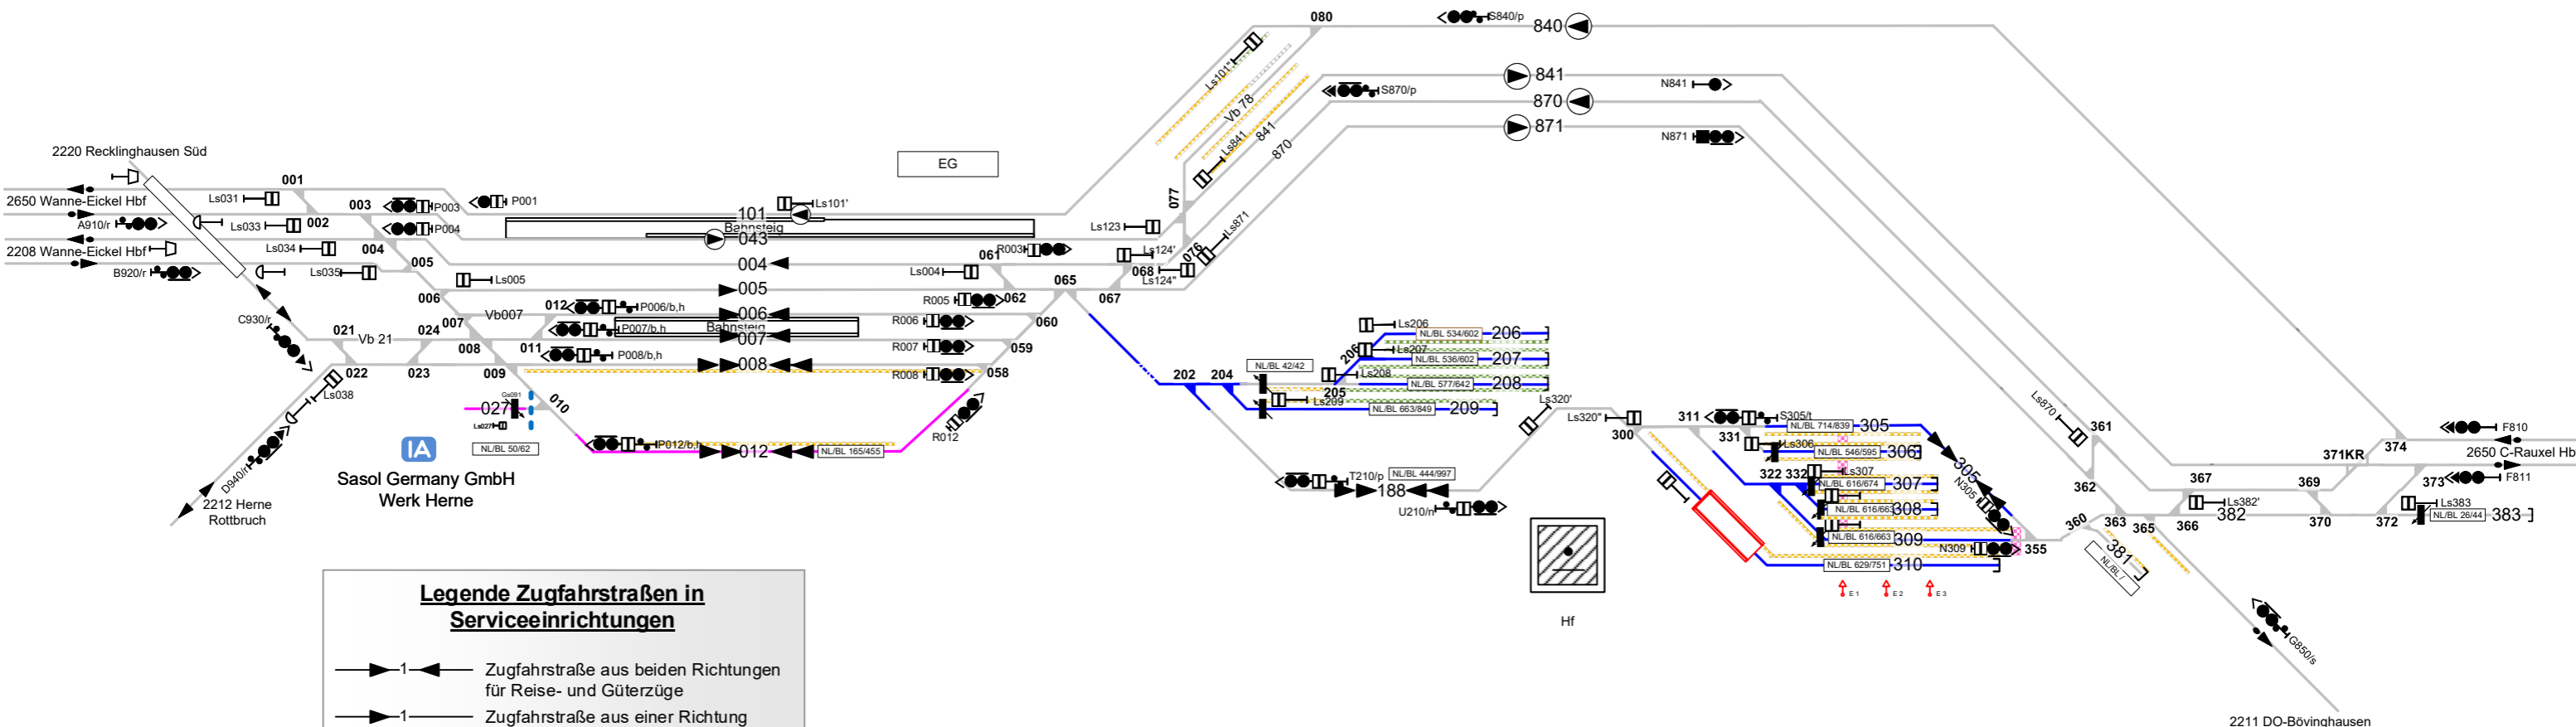

Legende Zugfahrstraßen in Serviceeinrichtungen

- ☐ - Zugfahrstraße aus beiden Richtungen für Reise- und Güterzüge
- ☐ - Zugfahrstraße aus einer Richtung für Reise- und Güterzüge
- ☐ - Zugfahrstraße aus beiden Richtungen für Güterzüge
- ☐ - Zugfahrstraße aus einer Richtung für Güterzüge
- ☐ - Zugfahrstraße f. Durchfahrten von Reise- und Güterzügen
- ☐ - Zugfahrstraße f. Durchfahrten von Güterzügen