

Legende Beleuchtung

-  - Serviceeinrichtung ohne Beleuchtung
-  - Beleuchtungsstärke < 10 Lux
-  - Beleuchtungsstärke ≥ 10 Lux

Legende Wege

Nutzungsart der Gleiszwischenräume (Wege) ist Geschwindigkeitsabhängig. Ausweisung erfolgt gemäß aktuellen, betrieblichen Vorgaben zur Geschwindigkeit. Pro Zwischenraum werden 2 Wegearten ausgewiesen, abhängig vom betrachteten Arbeitsgleis (V = 0 km/h) und dem benachbarten Verkehrsgleis (V > 0 km/h)

-  - Rangierweg ≥ 1,30 m
-  - Verkehrsweg ≥ 1,0 m
-  - ZU-/RAND-/ÜBERWEGE
-  - Raum < 1,0 m

Einbauten sind nicht dargestellt. Dies ist in der Gefährdungsbeurteilung zu beachten. Mitarbeiter sind entsprechend zu unterweisen.




Bf Menden (Sauerland) (EMED)

Str 2853 Menden - Neuenrade
km 0,0

Str 2850 Menden - Fröndenberg km
20,4

Ferngestellt von „Mf“ Menden

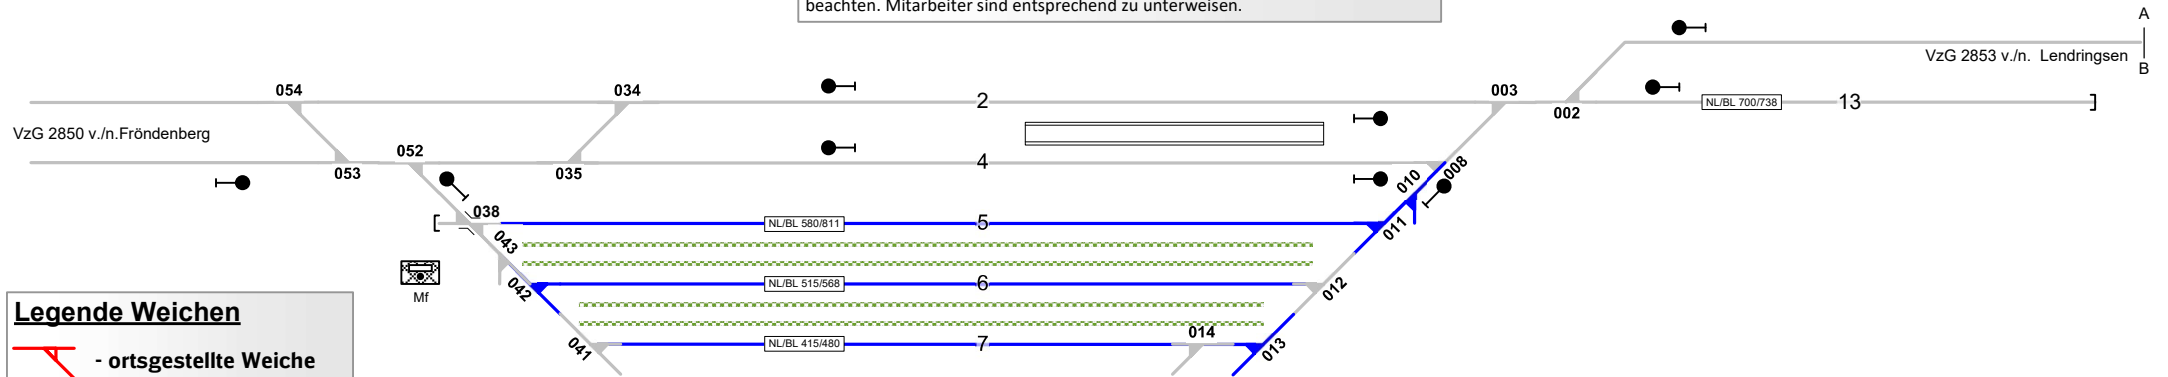

Legende Weichen

-  - ortsgestellte Weiche
-  - ferngestellte Weiche
-  - Weiche EOW Bereich

Legende Funktion/Produktkategorie Serviceeinrichtung

-  5 - Zugbildungsgleis
-  5 - Dispogleis
-  5 - Andigleis
-  5 - Ab-/Bereitstellungsgleis
-  5 - Ladegleis
-  5 - Ladegleis_KV
-  5 - Lokgleis
-  5 - Tankgleis
-  5 - Zuführungsgleis
-  5 - keine Serviceeinrichtung

