


# Bf Neheim-Hüsten (ENHH)

Str 2550 Aachen – Kassel  
km 190,8

Ferngestellt von Neheim-Hüsten

## Signalanlagen- und Standorte vereinfacht

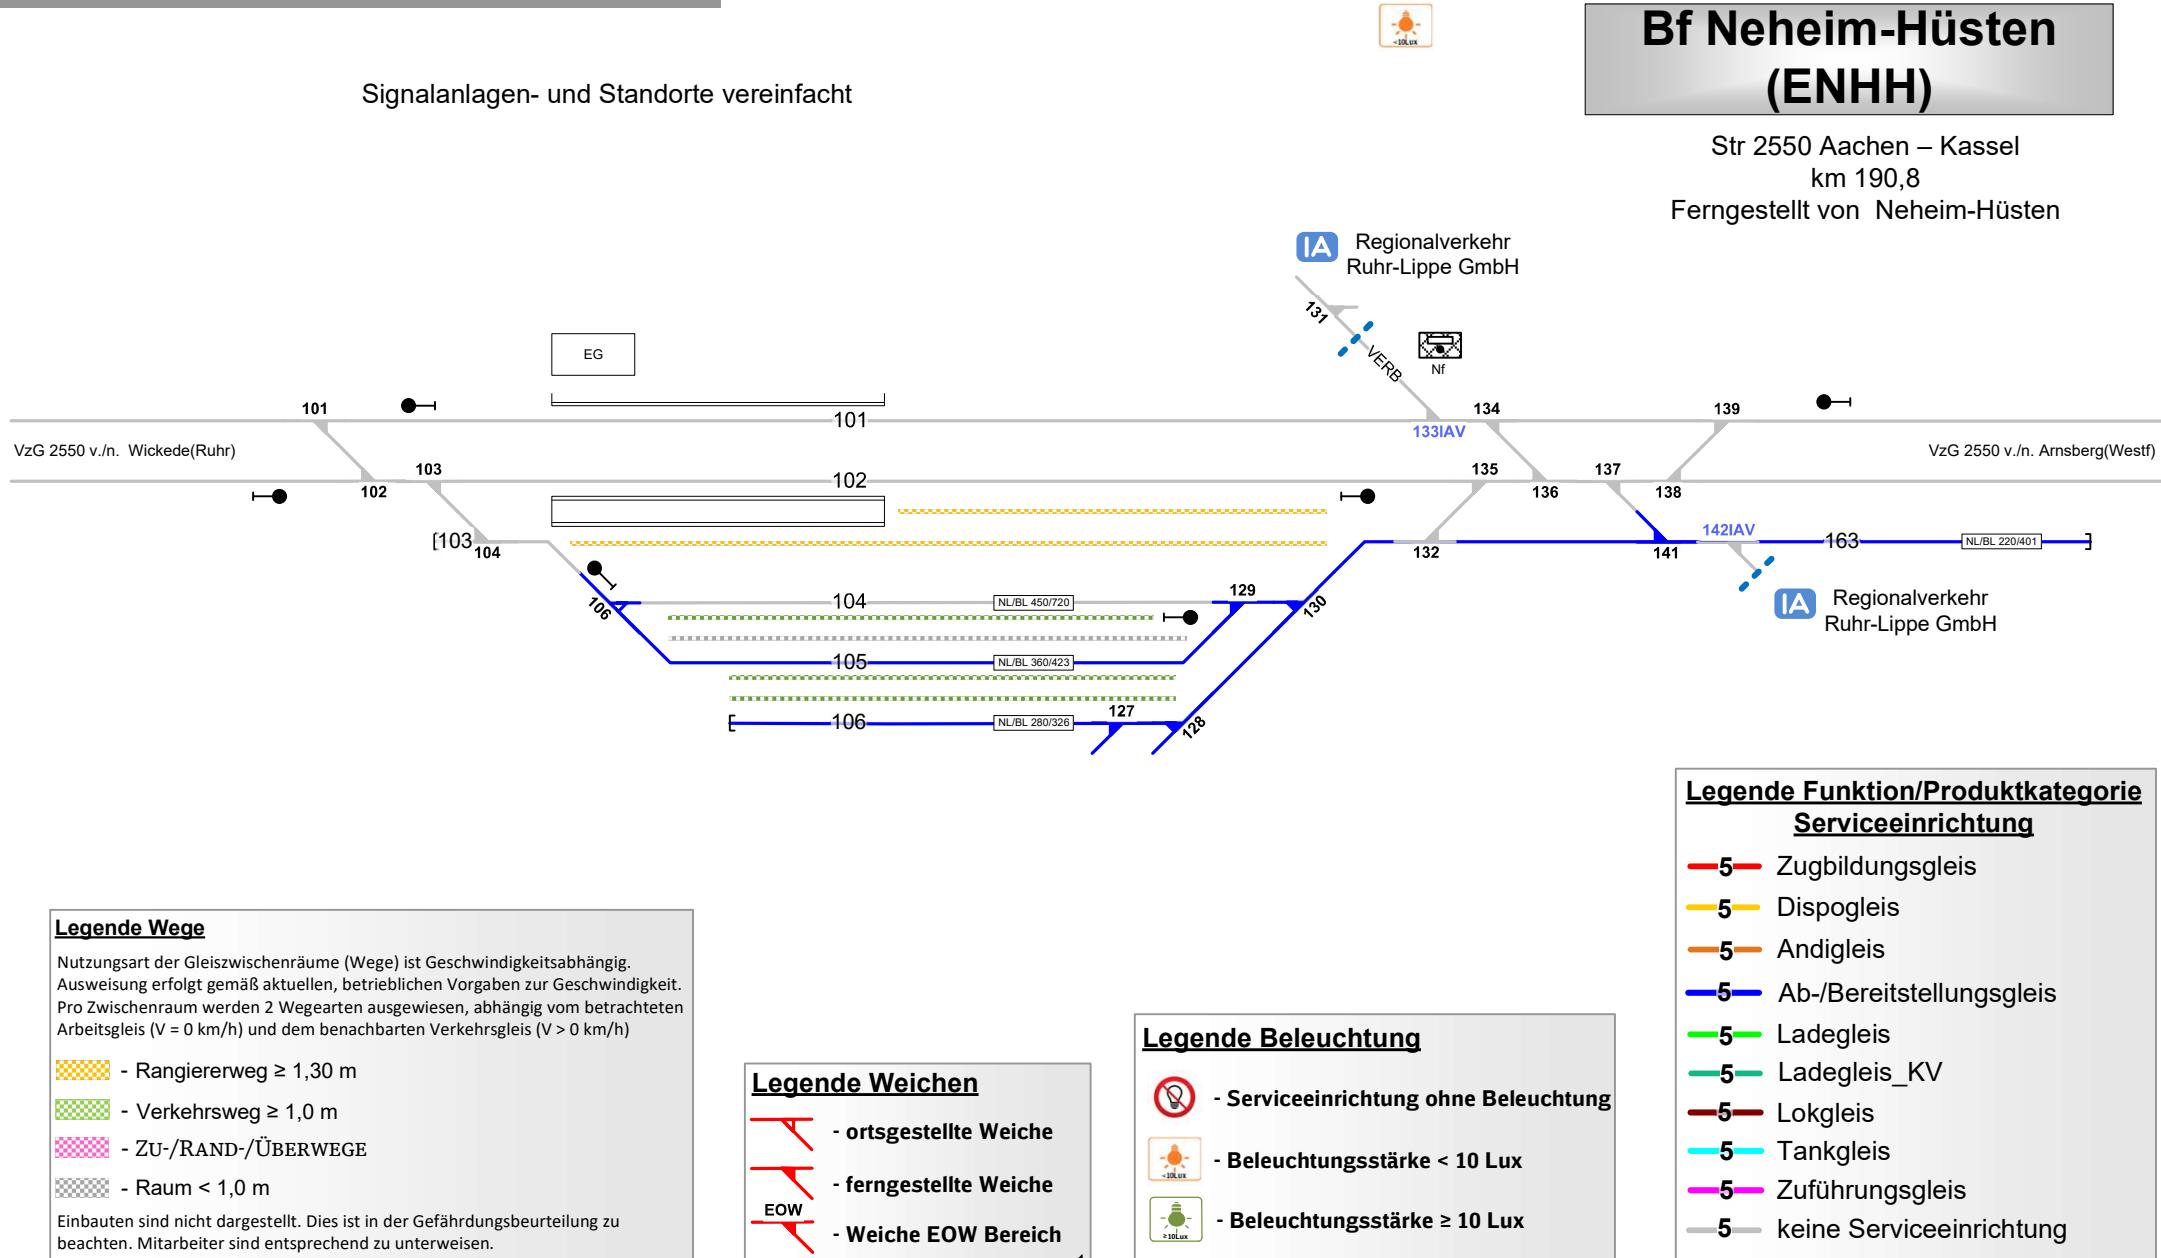

## Legende Wege

Nutzungsart der Gleiszwischenräume (Wege) ist Geschwindigkeitsabhängig. Ausweisung erfolgt gemäß aktuellen, betrieblichen Vorgaben zur Geschwindigkeit. Pro Zwischenraum werden 2 Wegearten ausgewiesen, abhängig vom betrachteten Arbeitsgleis ( $V = 0 \text{ km/h}$ ) und dem benachbarten Verkehrsgleis ( $V > 0 \text{ km/h}$ )

-  - Rangiererweg  $\geq 1,30$  m
  -  - Verkehrsweg  $\geq 1,0$  m
  -  - ZU-/RAND-/ÜBERWEGE
  -  - Raum  $< 1,0$  m

Einbauten sind nicht dargestellt. Dies ist in der Gefährdungsbeurteilung zu beachten. Mitarbeiter sind entsprechend zu unterweisen.

## Legende Weichen

- ortsgestellte Weiche
  - ferngestellte Weiche
  - Weiche EOW Bereich

## Legende Beleuchtung

- Serviceeinrichtung ohne Beleuchtung
  - Beleuchtungsstärke < 10 Lux
  - Beleuchtungsstärke  $\geq$  10 Lux

## Legende Funktion/Produktkategorie

- 5 — Zugbildungsgleis
  - 5 — Dispogleis
  - 5 — Andigleis
  - 5 — Ab-/Bereitstellungsgleis
  - 5 — Ladegleis
  - 5 — Ladegleis\_KV
  - 5 — Lokgleis
  - 5 — Tankgleis
  - 5 — Zuführungsgleis
  - 5 — keine Serviceeinrichtung