


Bf Preußen (EPRN)

Str. 2100 Dortmund – Gronau
Km 10,544
ferngestellt von Do.-Derne

Signalanlagen- und Standorte vereinfacht



Anschluß
Hafen

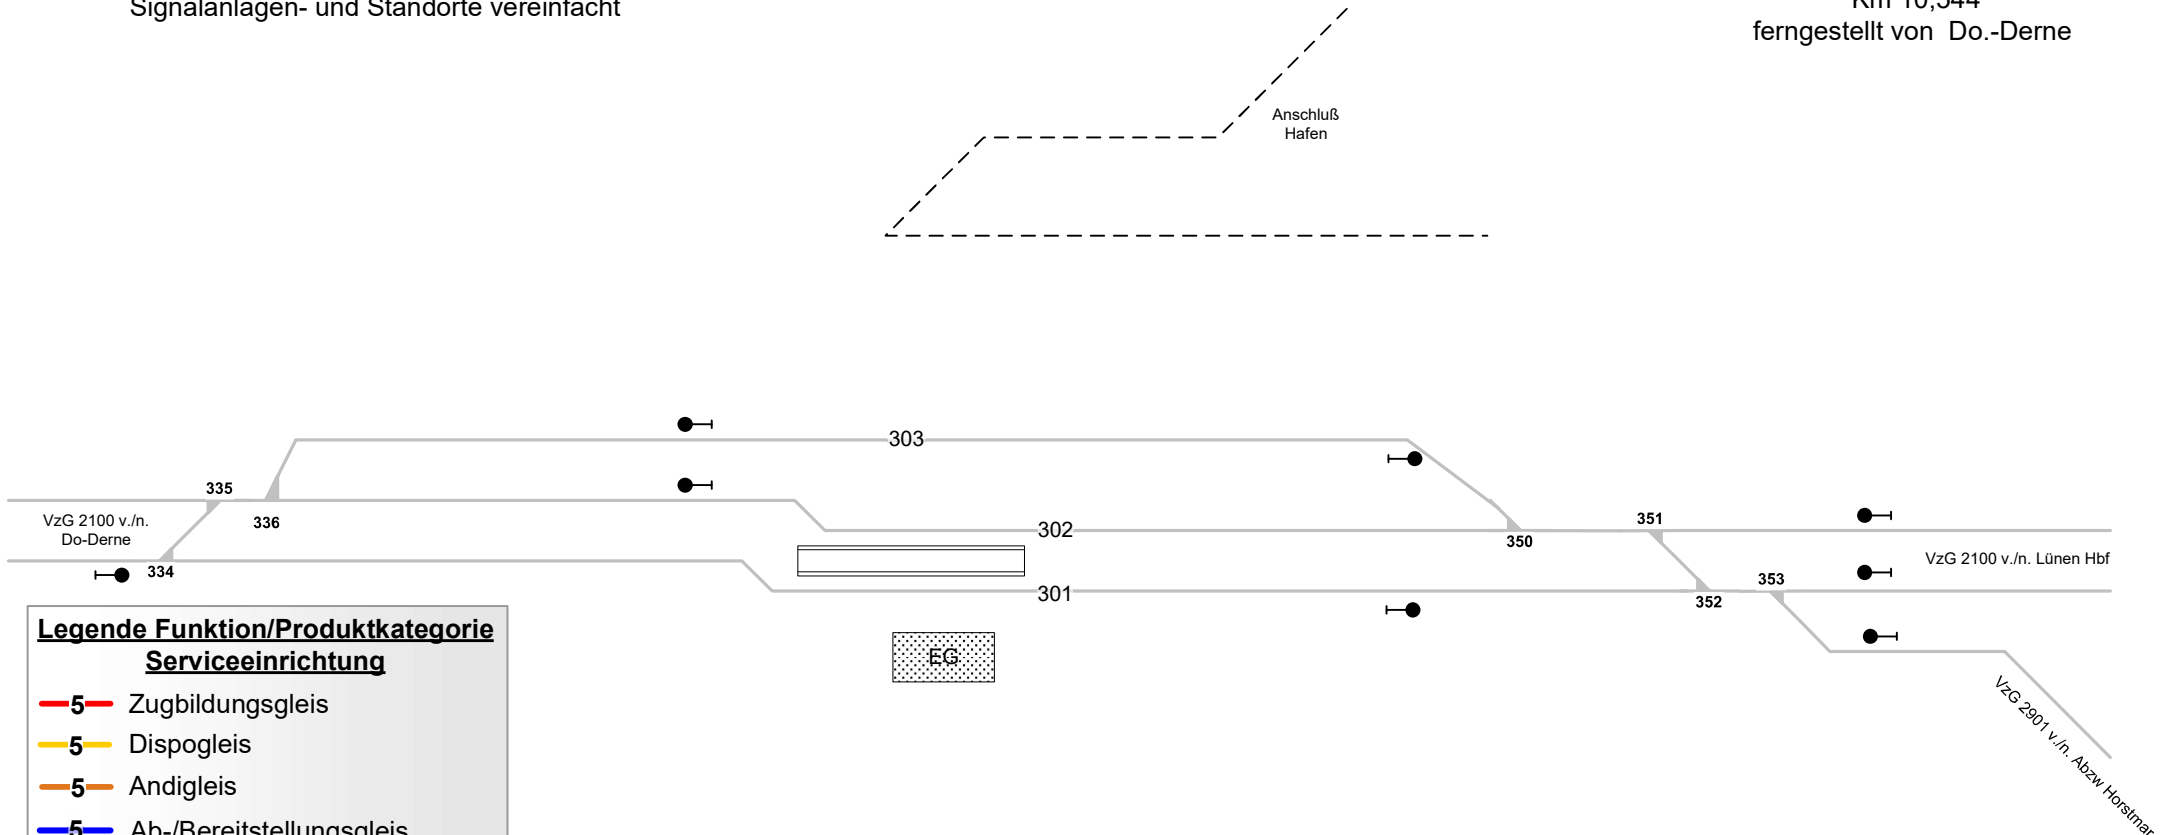

Legende Funktion/Produktkategorie Serviceeinrichtung

- 5 Zugbildungsgeis
- 5 Dispogleis
- 5 Andigleis
- 5 Ab-/Bereitstellungsgleis
- 5 Ladegleis
- 5 Ladegleis_KV
- 5 Lokgleis
- 5 Tankgleis
- 5 Zuführungsgleis
- 5 keine Serviceeinrichtung

Legende Beleuchtung

-  - Serviceeinrichtung ohne Beleuchtung
-  - Beleuchtungsstärke < 10 Lux
-  - Beleuchtungsstärke ≥ 10 Lux

Legende Weichen

-  - ortsgestellte Weiche
-  - ferngestellte Weiche
-  - Weiche EOW Bereich